



Comune di Montesilvano

# PIANO URBANO DELLA MOBILITA' CICLABILE

## BICIANPLAN

### TAVOLA 8

### PLANIMETRIA ZONA CENTRO

Data: Marzo 2019

Scala 1: 2.000

**Progetto:**  
**Arch. Alessandro Tursi**  
Via Dalmazia 15  
Giulianova (TE)  
**Collaboratore:**  
Genny Gallinelli

#### LEGENDA:

##### Viabilità e Trasporti

- Senso unico esistente invariato
- Istituzione senso unico
- Senso unico esistente da invertire
- Ferovia
- Rotatoria

##### Uso del Suolo Pubblico

- Parcheggio auto
- Area pedonale
- Verde Pubblico

##### Infrastrutture e Percorsi Ciclabili:

- Ciclabili esistenti
- Ciclabili bidirezionali da Biciplan
- Ciclabili monodirezionali da Biciplan
- Greenway da Biciplan
- Cicloparcheggio
- Ampliamento banchina in quota

##### Moderazione del traffico


- ZONA 30
- ZTL

##### Separazione Ciclabile

- Cordolo
- Paletti

##### Attrattori

- Stazione ferroviaria
- Scuole
- Attrezzature sportive principali
- Edifici Pubblici

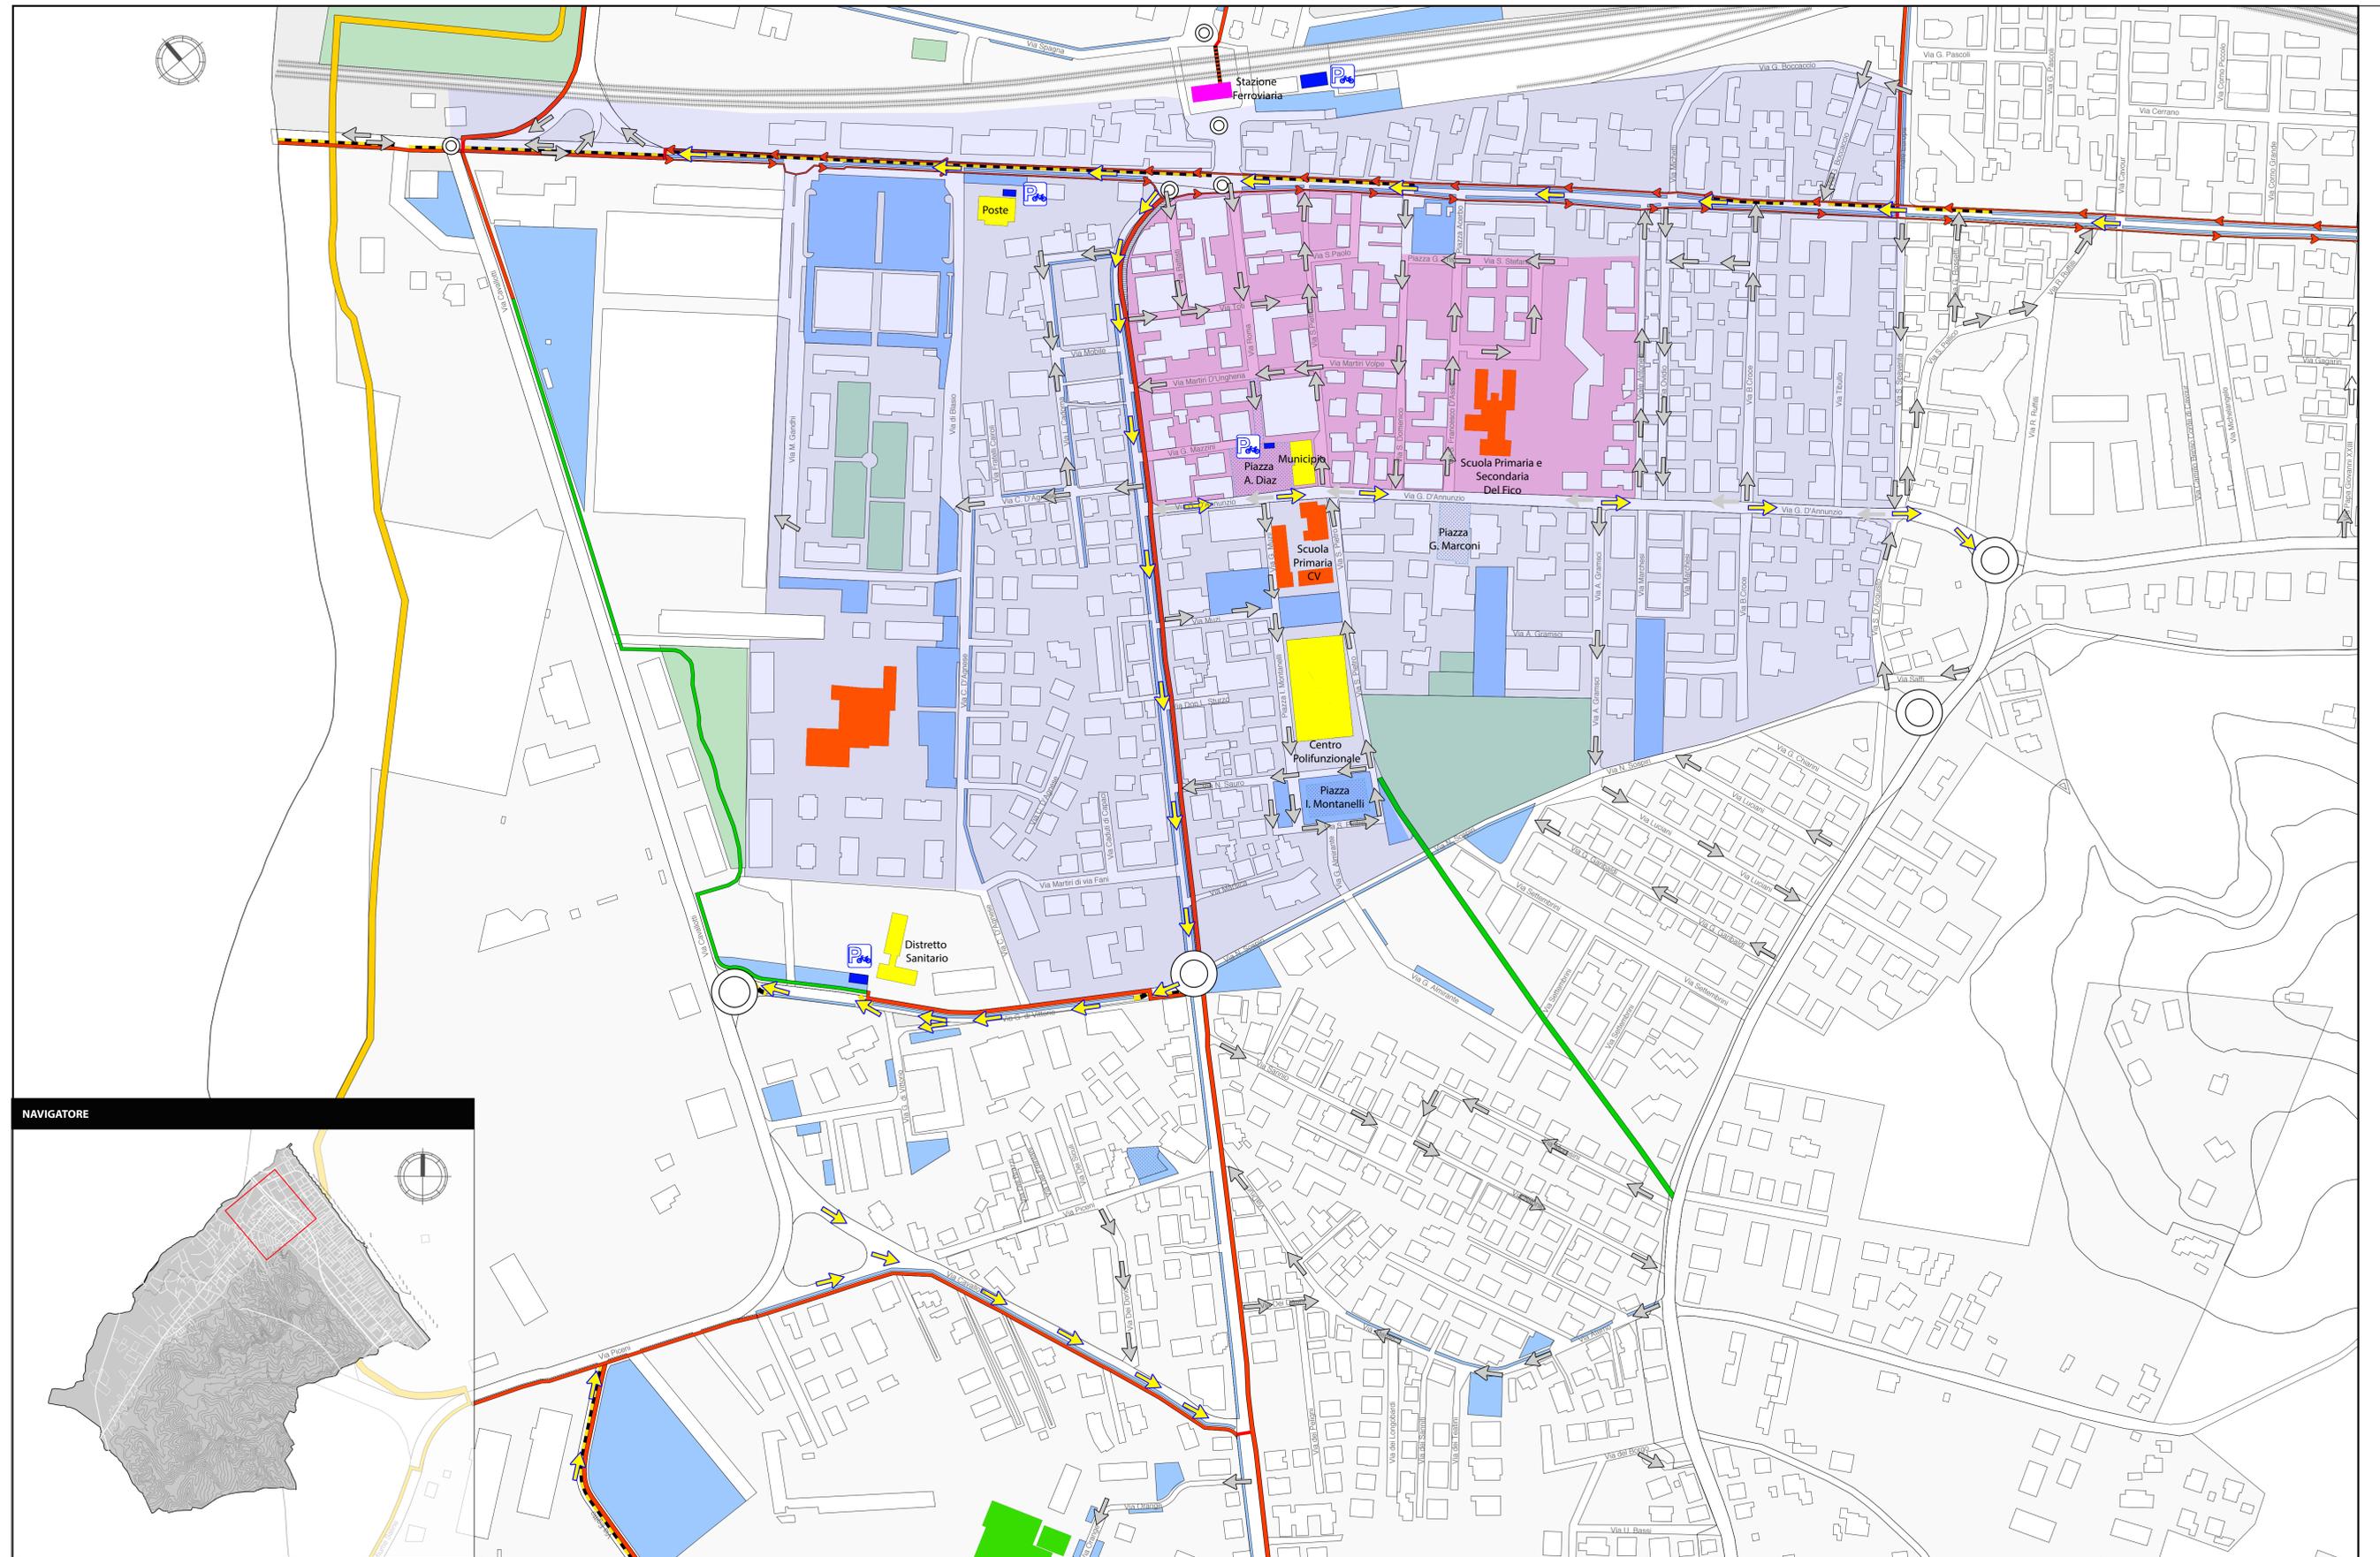

#### NAVIGATORE

