


PIANO PARTICOLAREGGIATO N° 1

TAV. 12 PLANOVOLUMETRIA
SCALA 1:1000 - GENNAIO 1998

ARCH. RONALDO CANALE
UFFICIO TECNICO COMUNALE

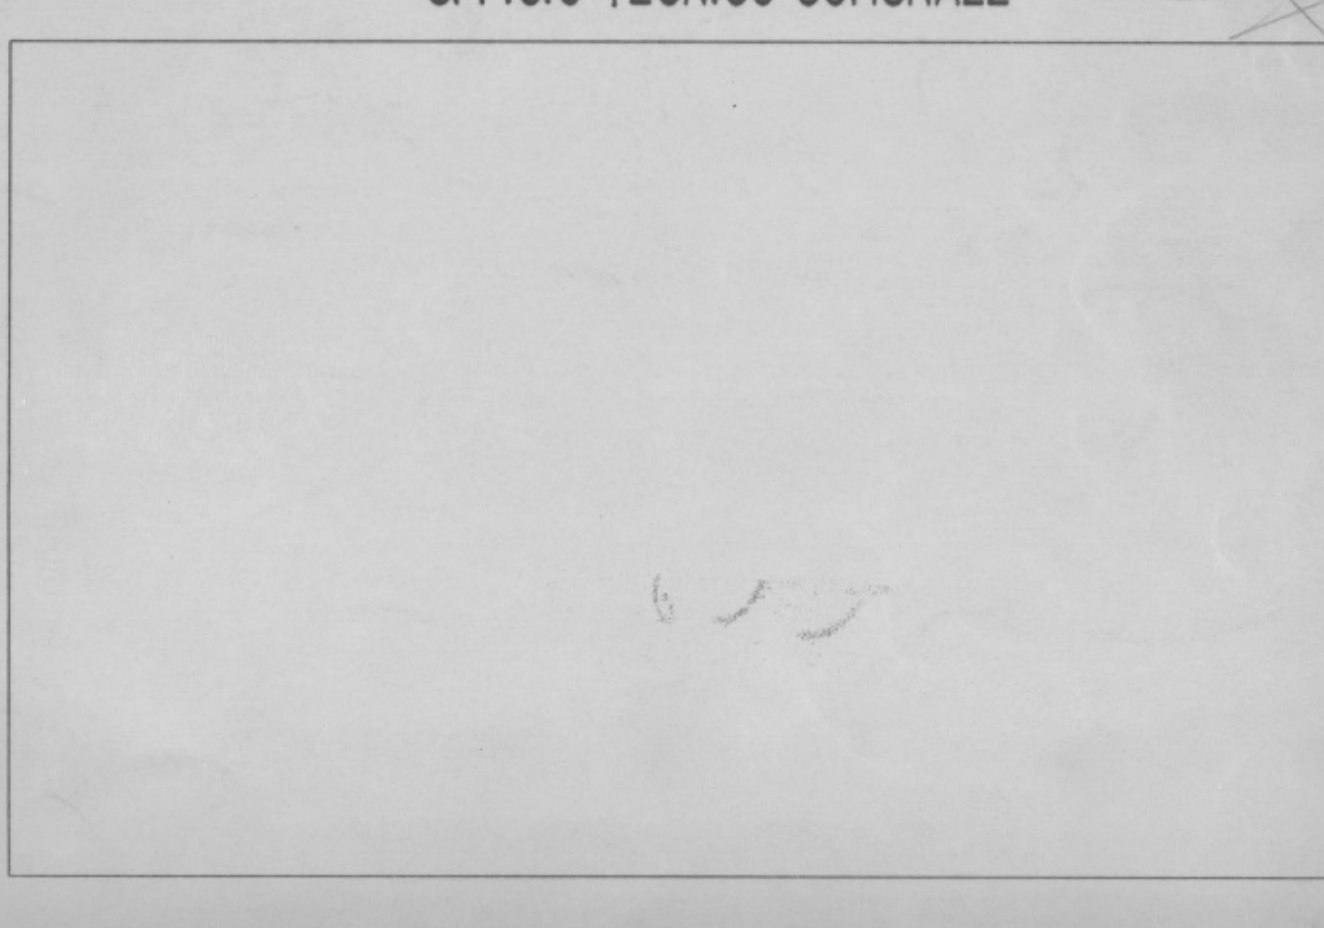

- 1a, 1b, 2a... TIPI EDILIZI
- SERVIZI PUBBLICI
- A** SCUOLE
- B** CHIESA
- C** BIBLIOTECA-MUSEO-CENTRO CIVICO
- E** TEATRO
- F** CENTRO CONGRESSI
- SISTEMA DEL VERDE
- ZONA RESIDENZIALE DI NUOVO IMPIANTO E RISTRUTTURAZIONE
- ATTREZZ. COMPLEMENTARI AL TURISMO
- ZONE D'ACQUA
- LIMITE DI P.P.
- AREA DI PERTINENZA SERVIZI PUBBLICI
- AREE DI PERTINENZA SCOLASTICA
- PARCHEGGI
- PARCHEGGIO BICICLETTE

