




TIPO EDILIZIO 18A-18B-18C-18D-18E-18F-18G-18H-18I
18L-18M-18N-18O-18P-18Q-18R-18S-18T

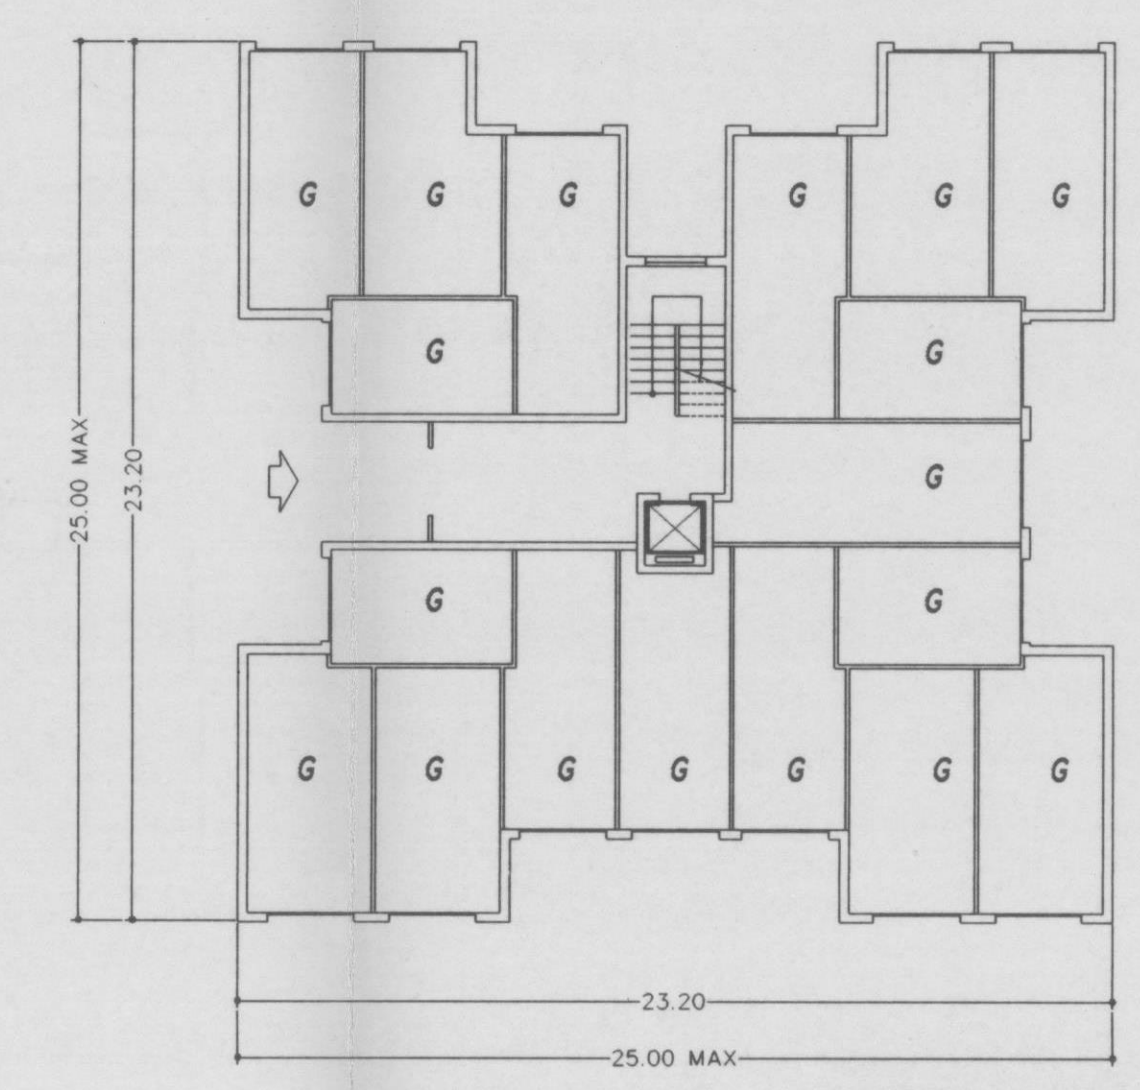

PIANO TERRA

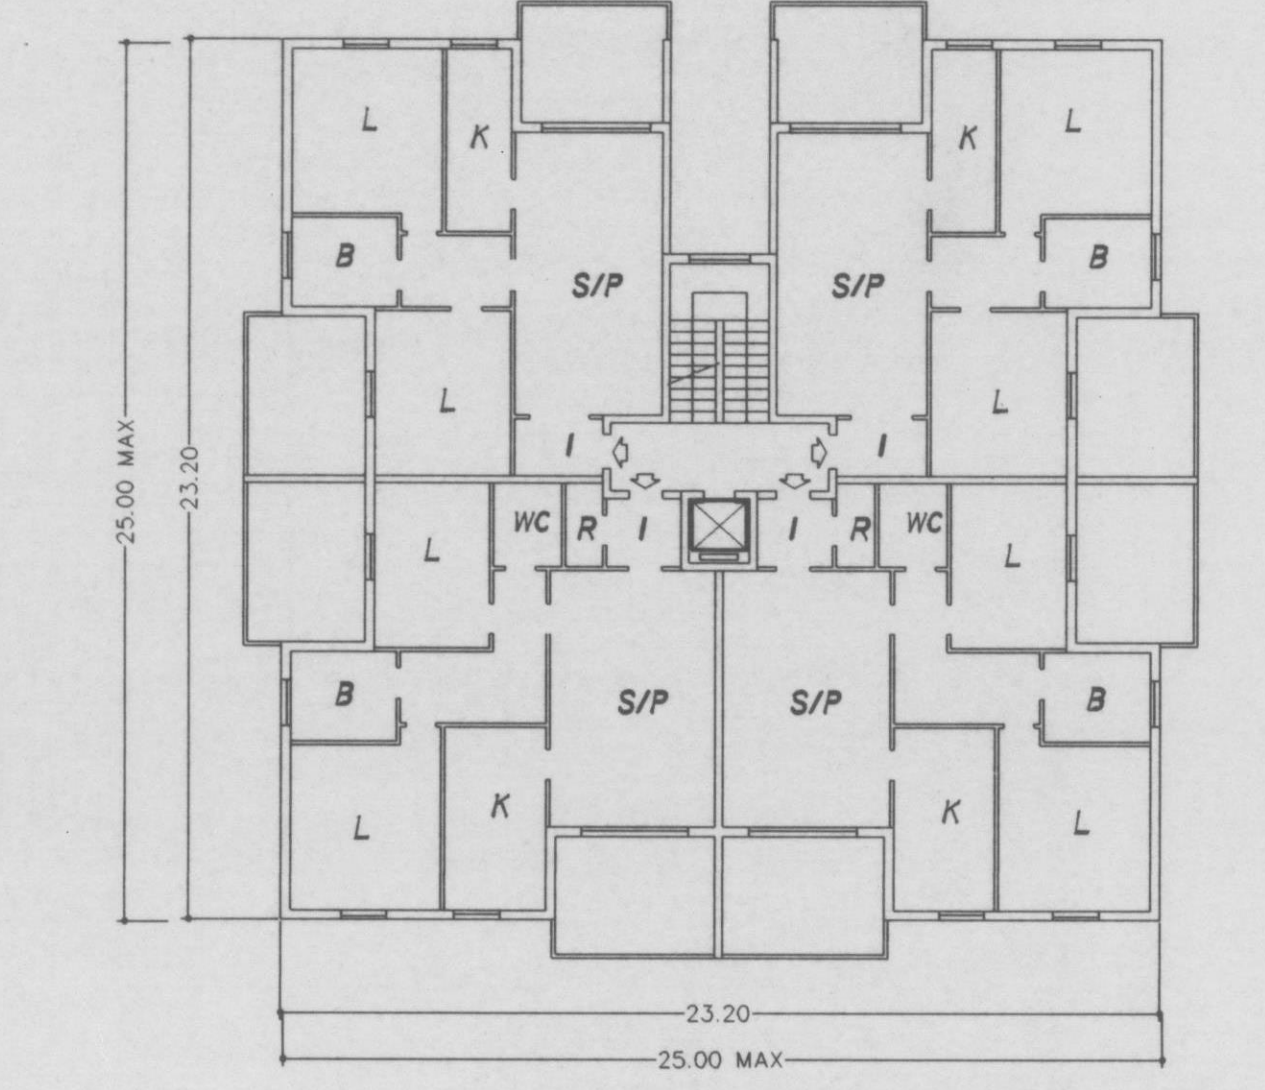


PIANO 1-2-3-4-5

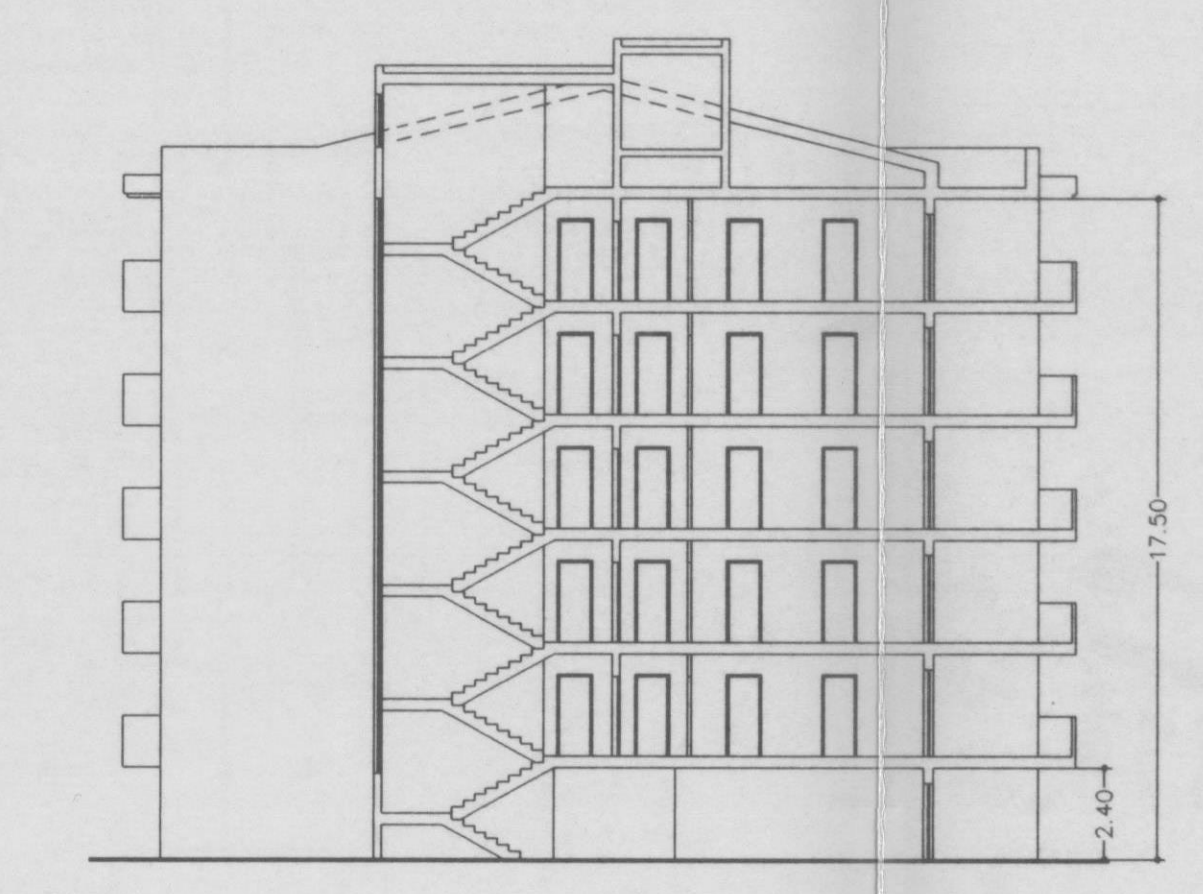


SEZIONE A-A


TIPO EDILIZIO 19A-19B-19C-19D-19E
19F-19G-19H-19I-19L

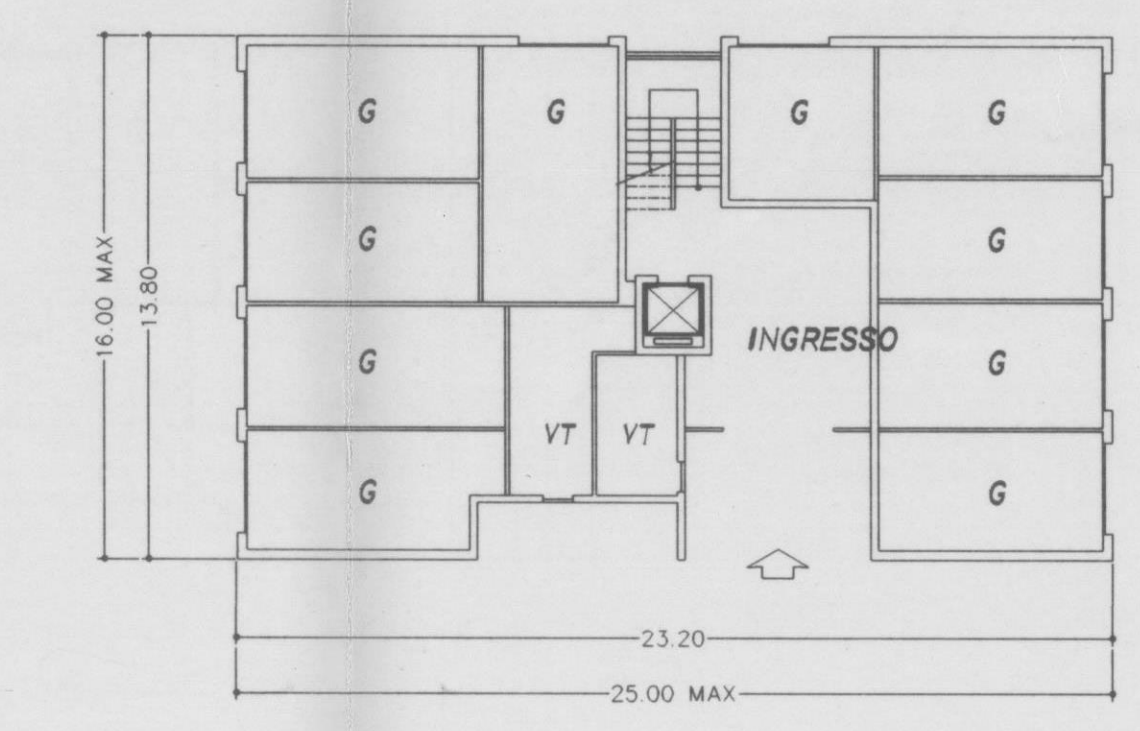

PIANO TERRA

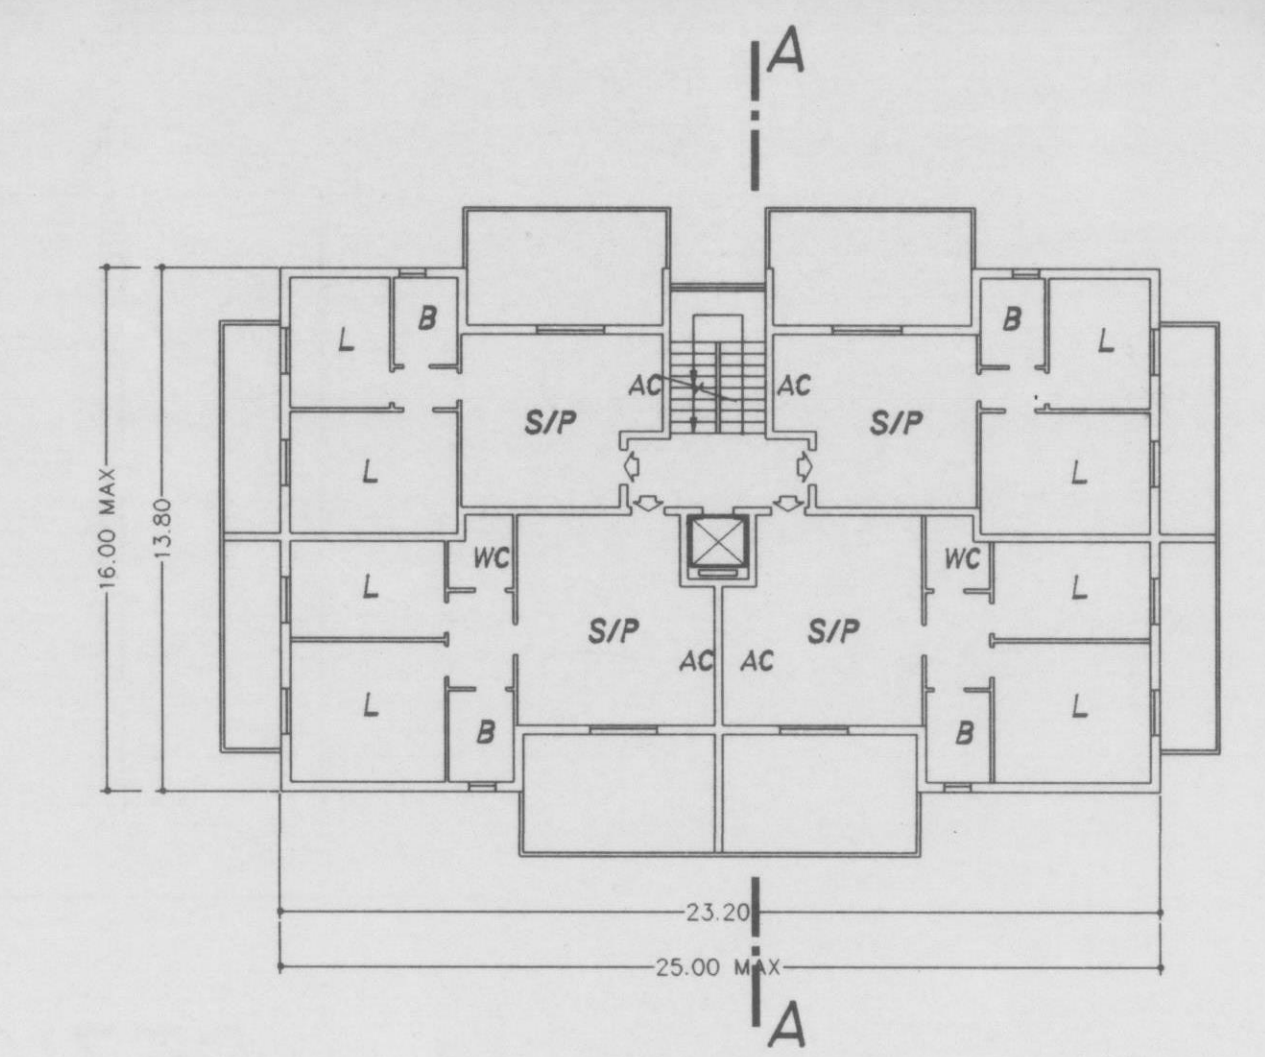


PIANO 1-2-3-4-5

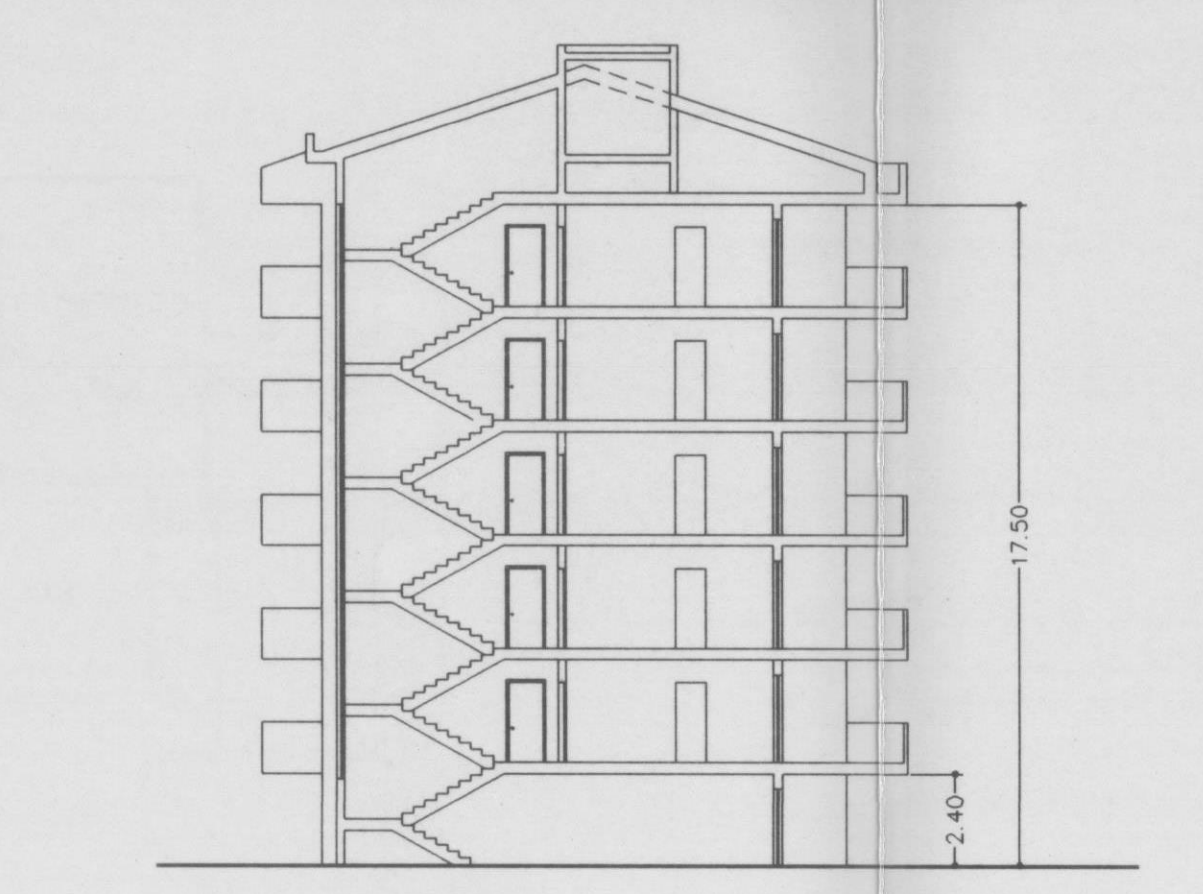


SEZIONE A-A


TIPO EDILIZIO 20A-20B-20C

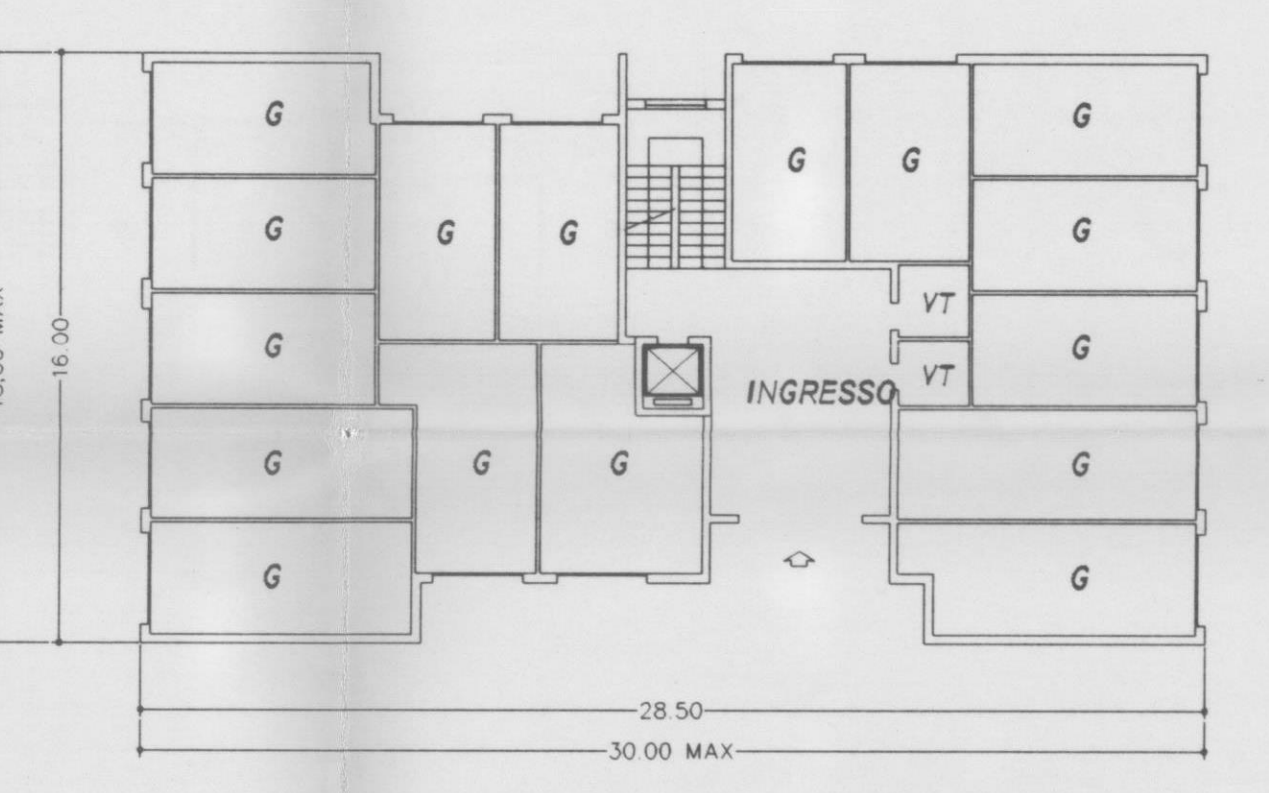

PIANO TERRA

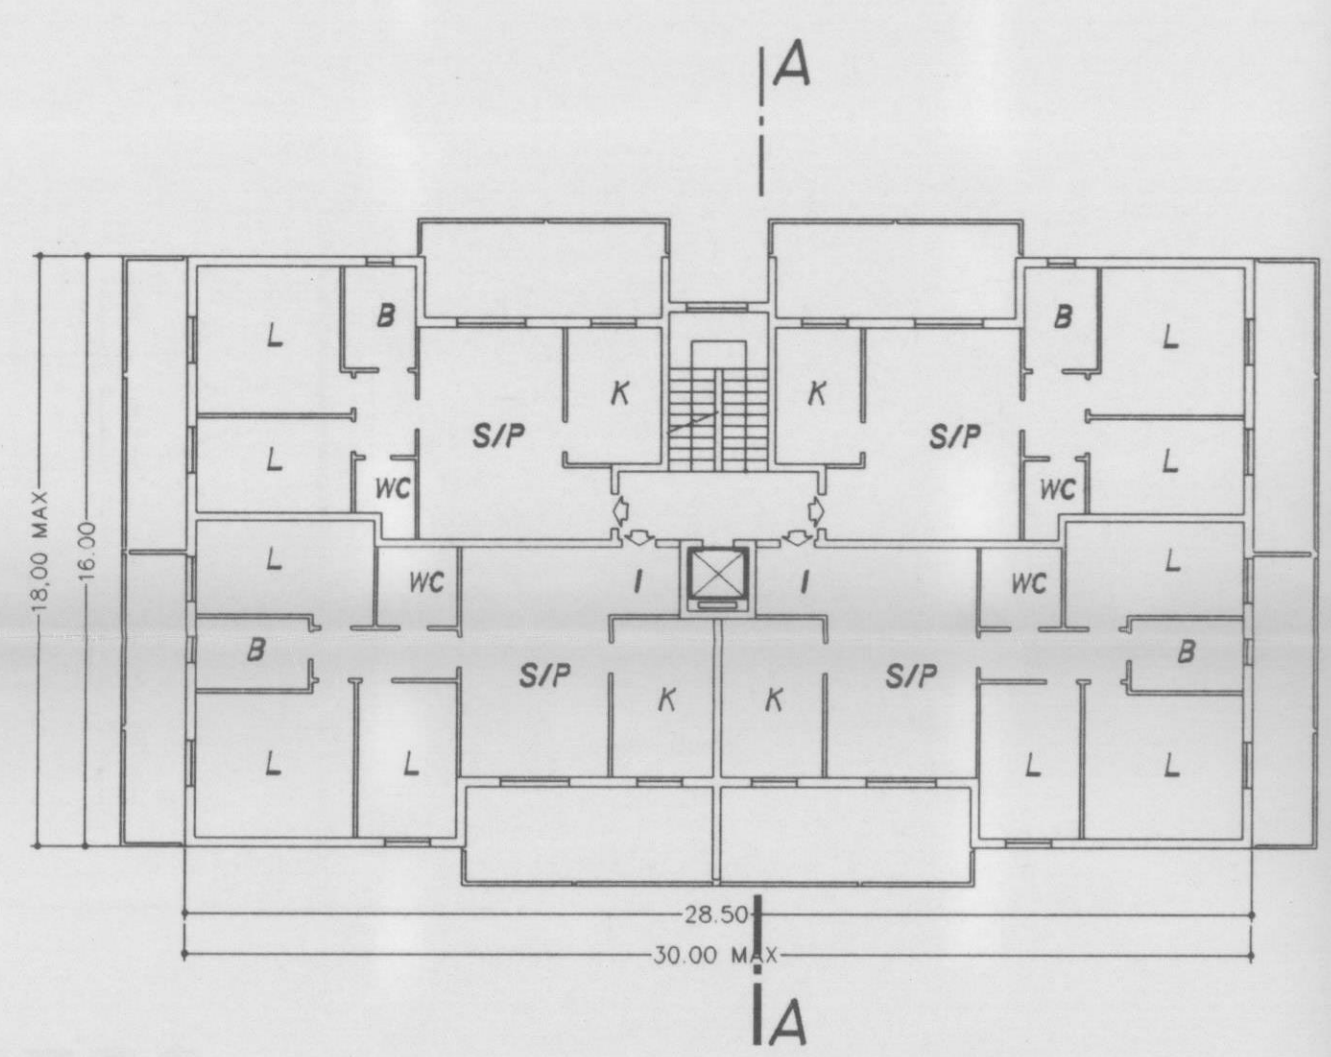


PIANO 1-2-3-4-5

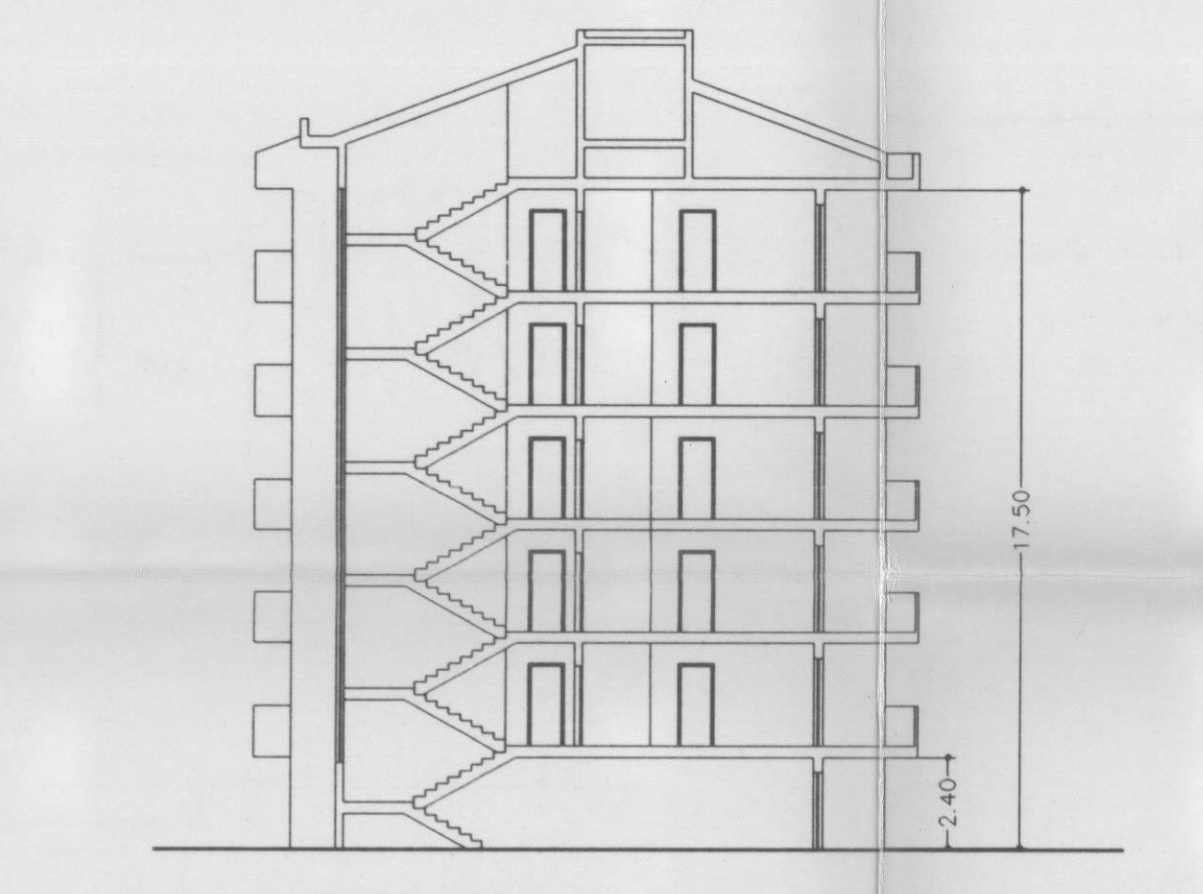


SEZIONE A-A


TIPO EDILIZIO 21A-21B

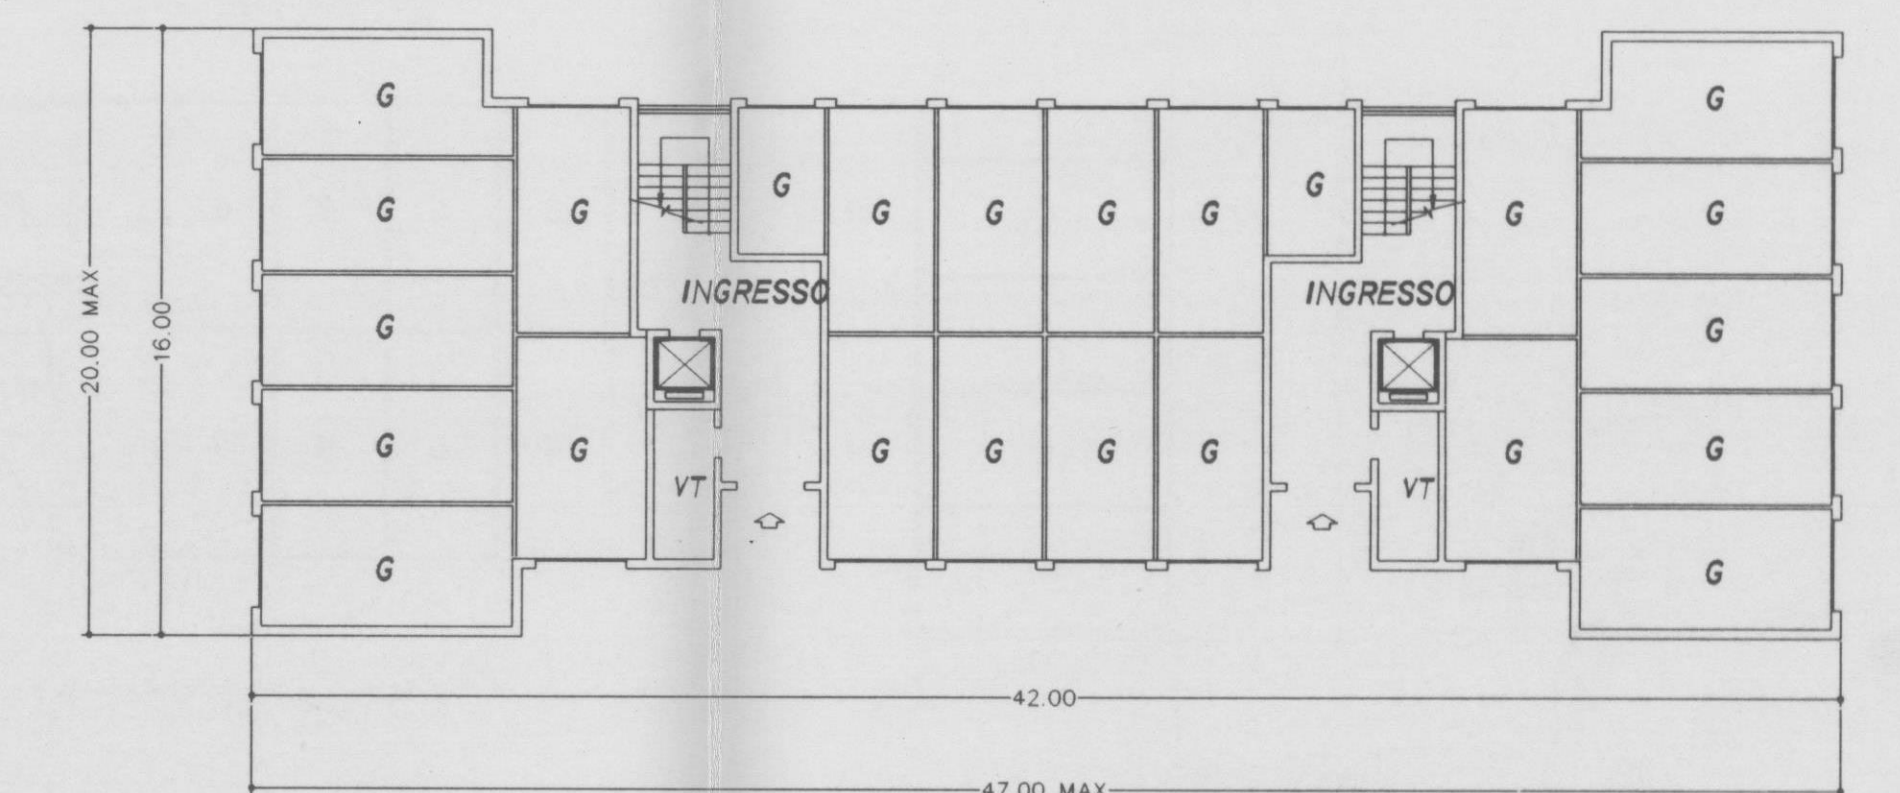

PIANO TERRA

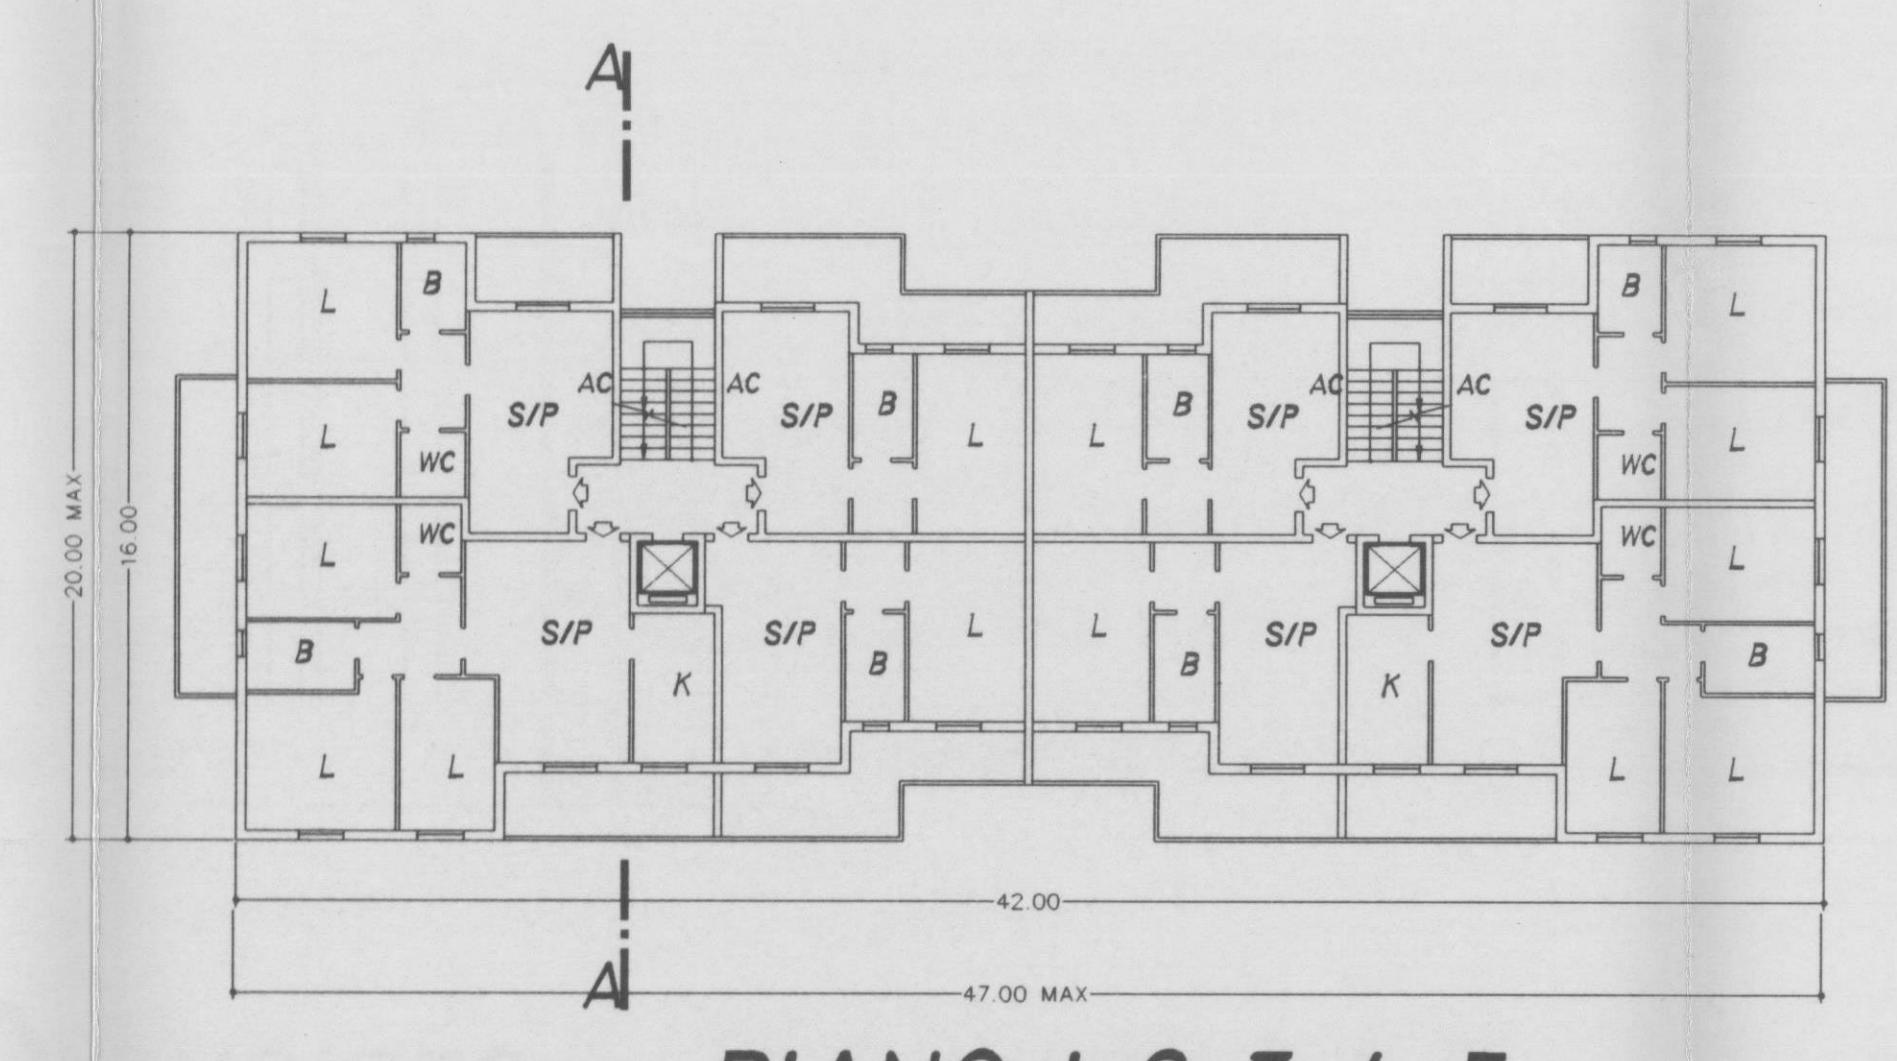


PIANO 1-2-3-4-5

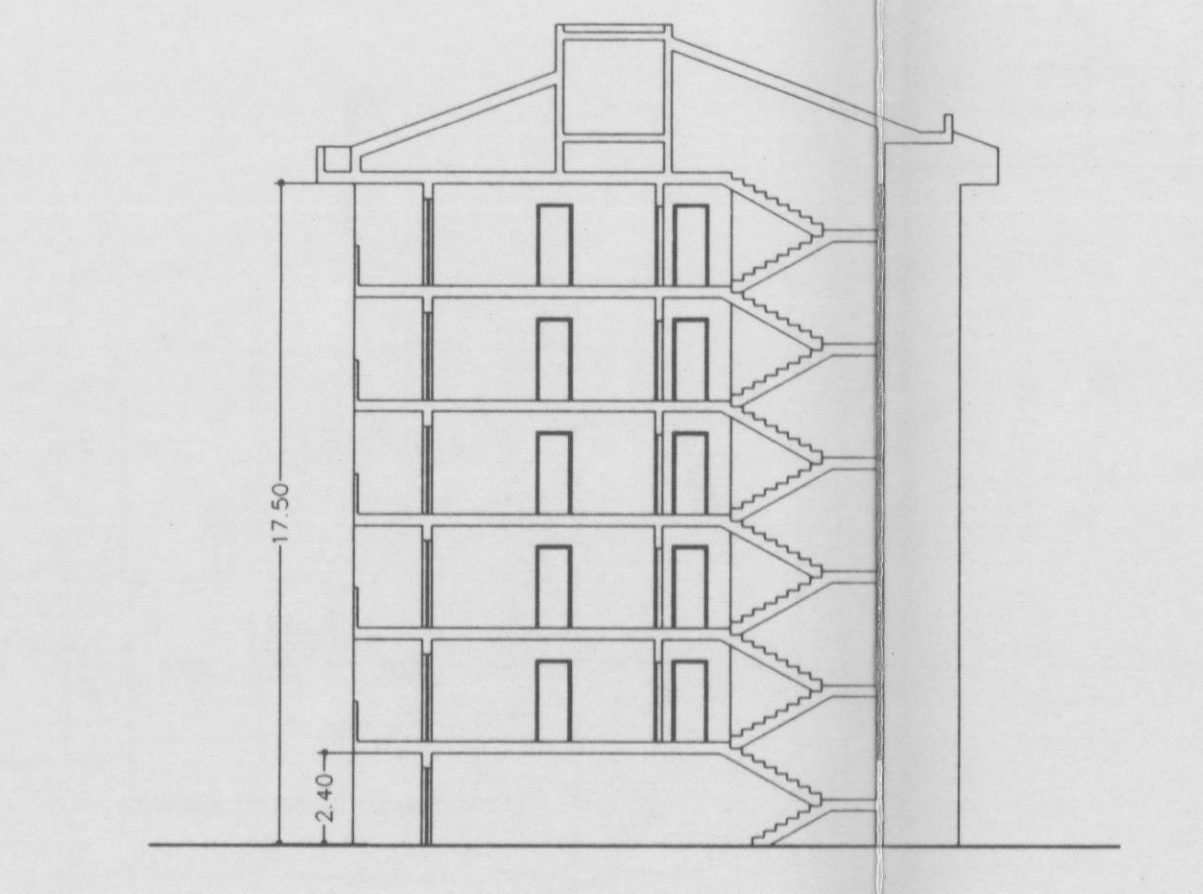

SEZIONE A-A


TIPO EDILIZIO 22

(SCALA 1:1000)

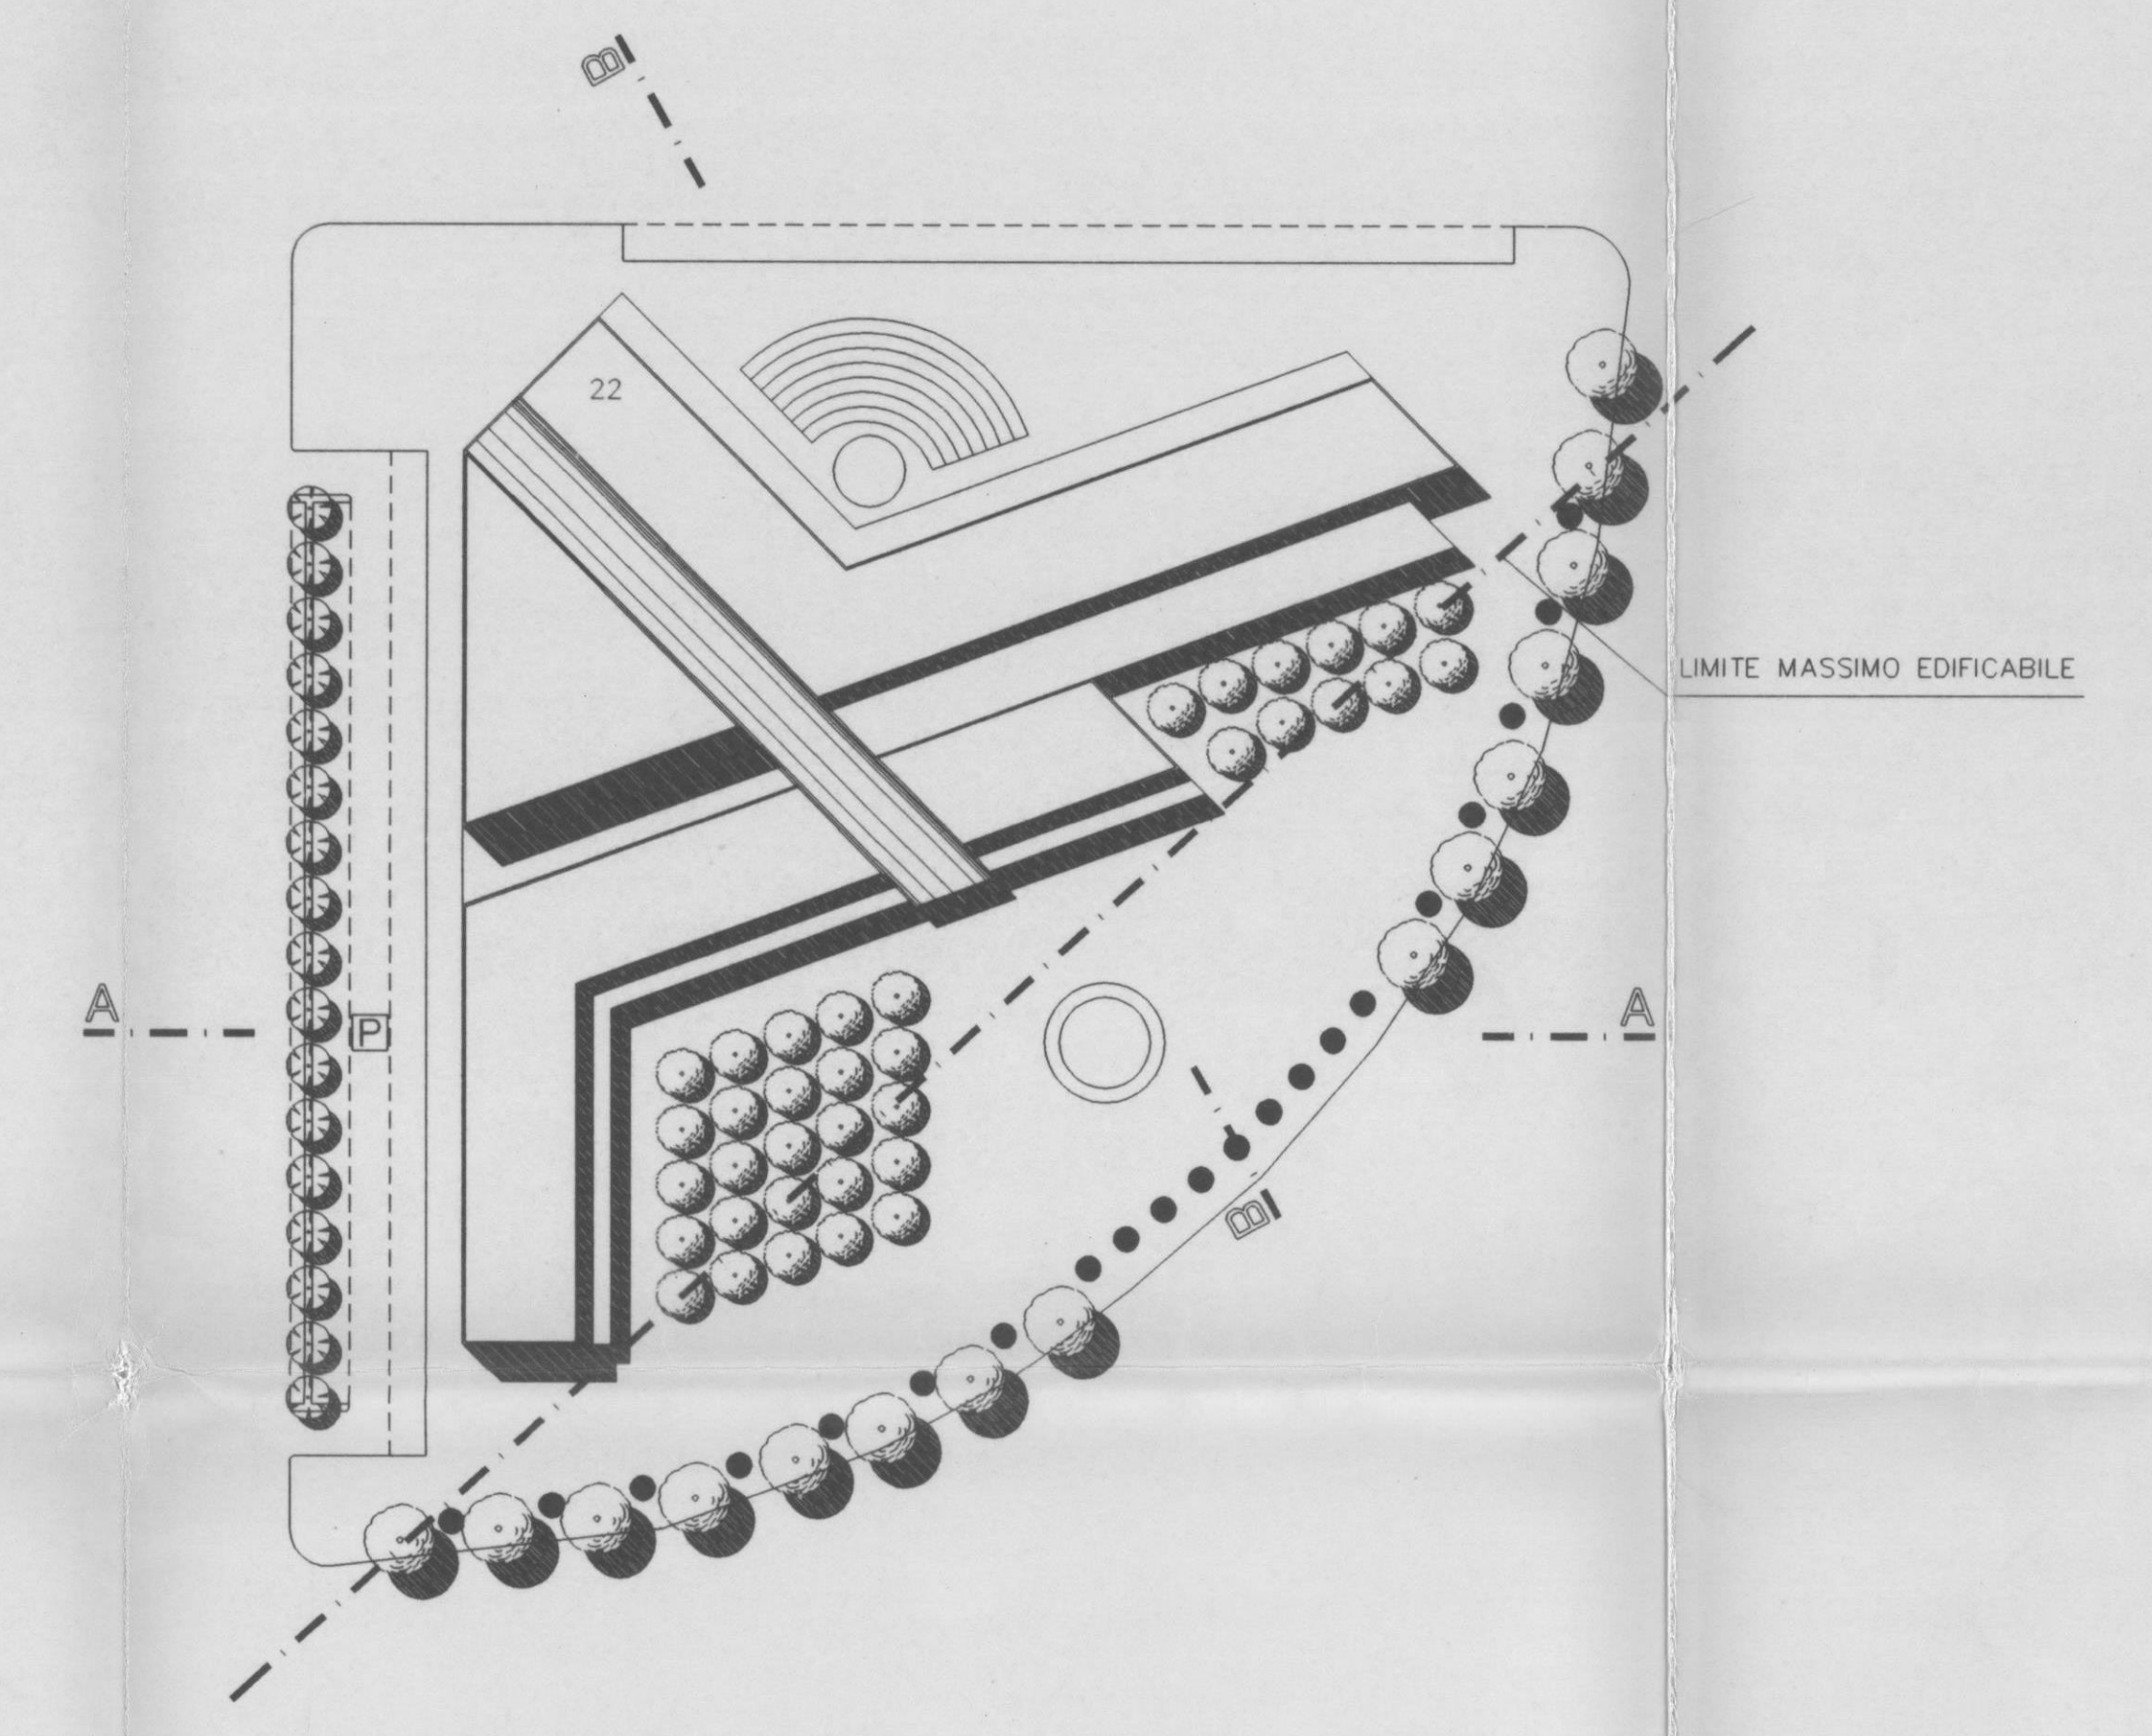


TIPO EDILIZIO 22

(SCALA 1:500)

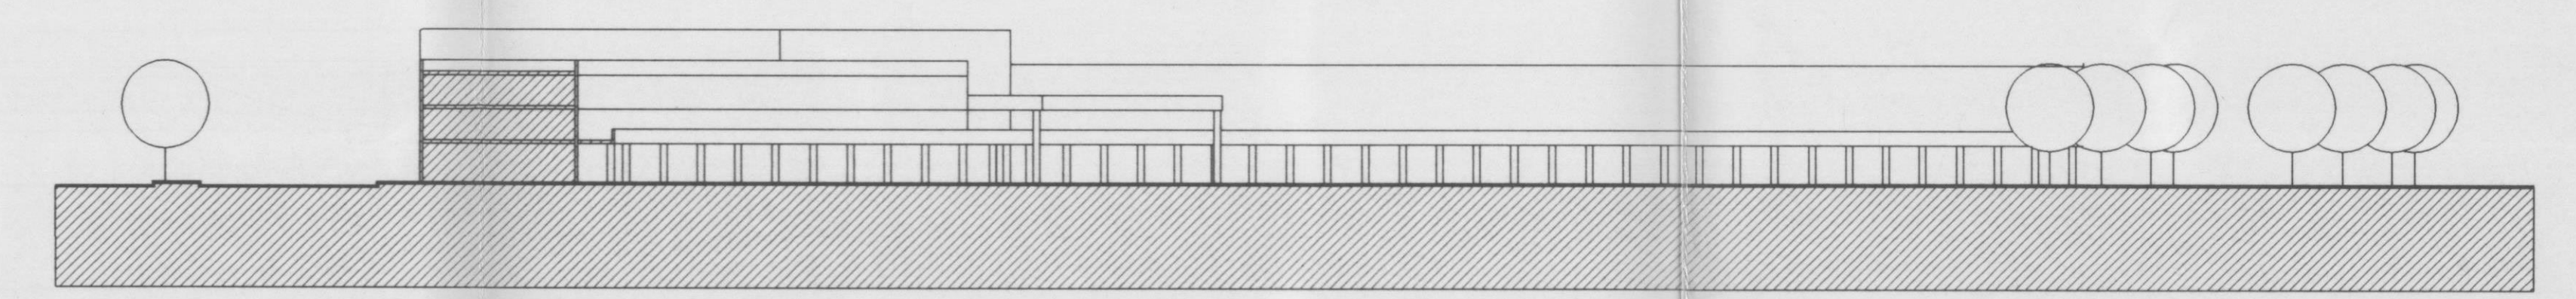

SEZIONE A-A

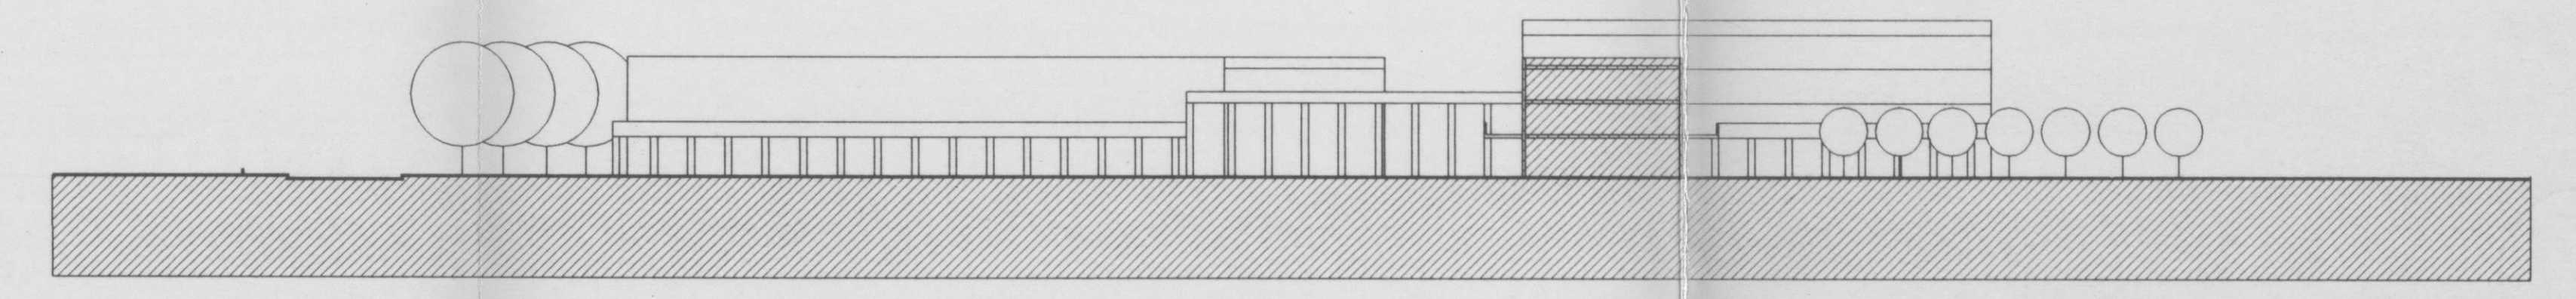

SEZIONE A-A

