


COMUNE DI MONTESILVANO


COMMISSIONE COMUNALE EDILIZIA NELLA
SEDUTA DEL 20 APR. 1996
ED ALLEGATO ALLA CONCESSIONE
EDILIZIA N°
FAVOREVOLE
CON PRESCRIZIONE

UN COMPONENTE
UN COMPONENTE

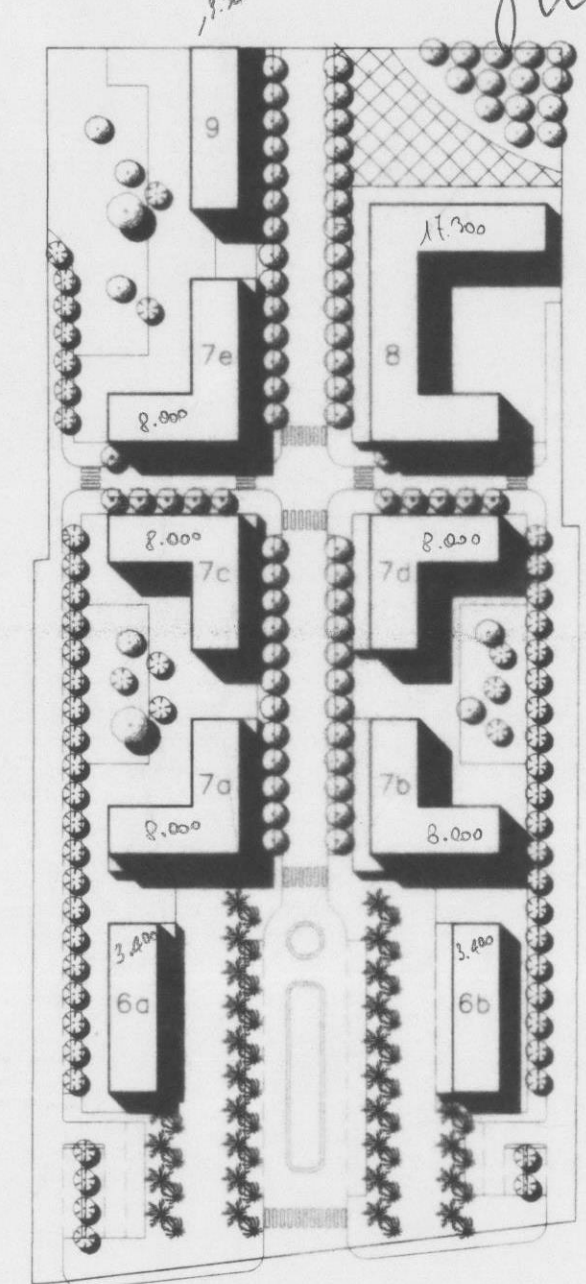


TIPO EDILIZIO 6B


(SCALA 1:200)

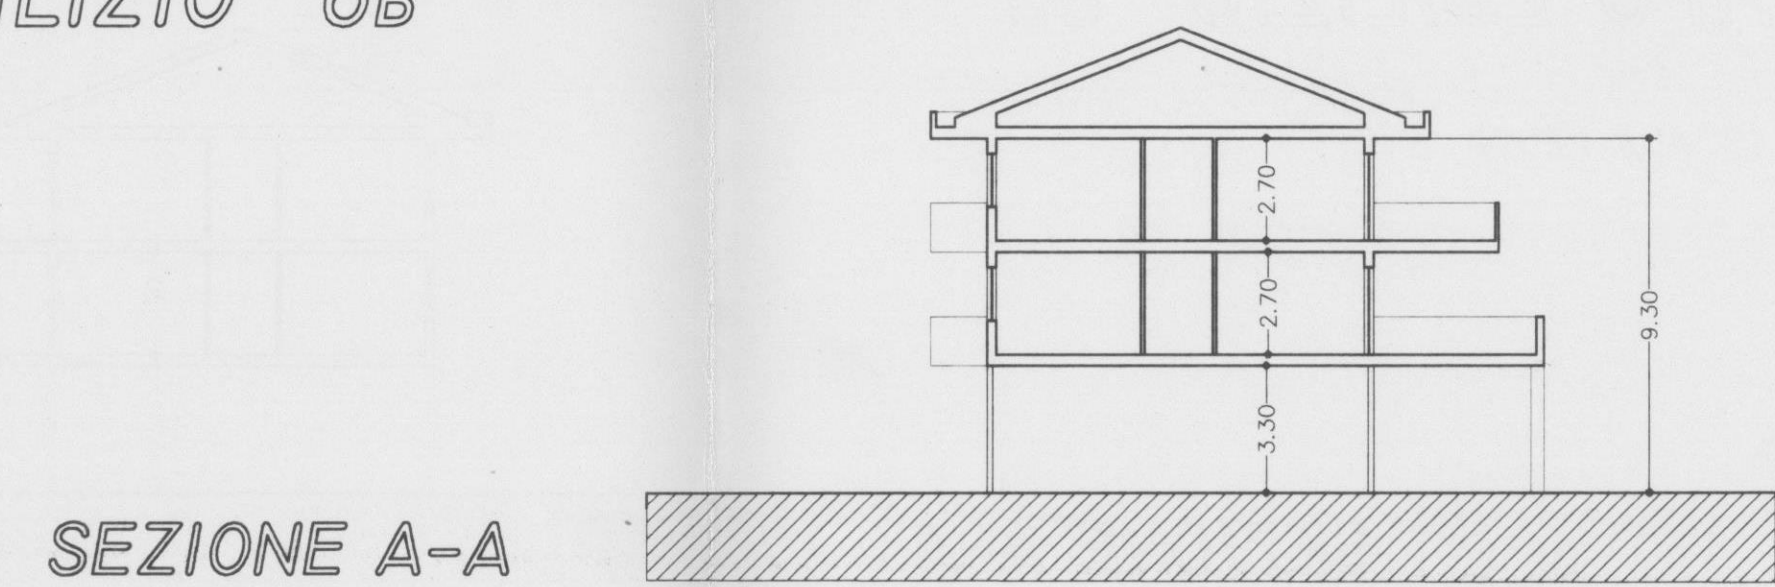

SEZIONE A-A

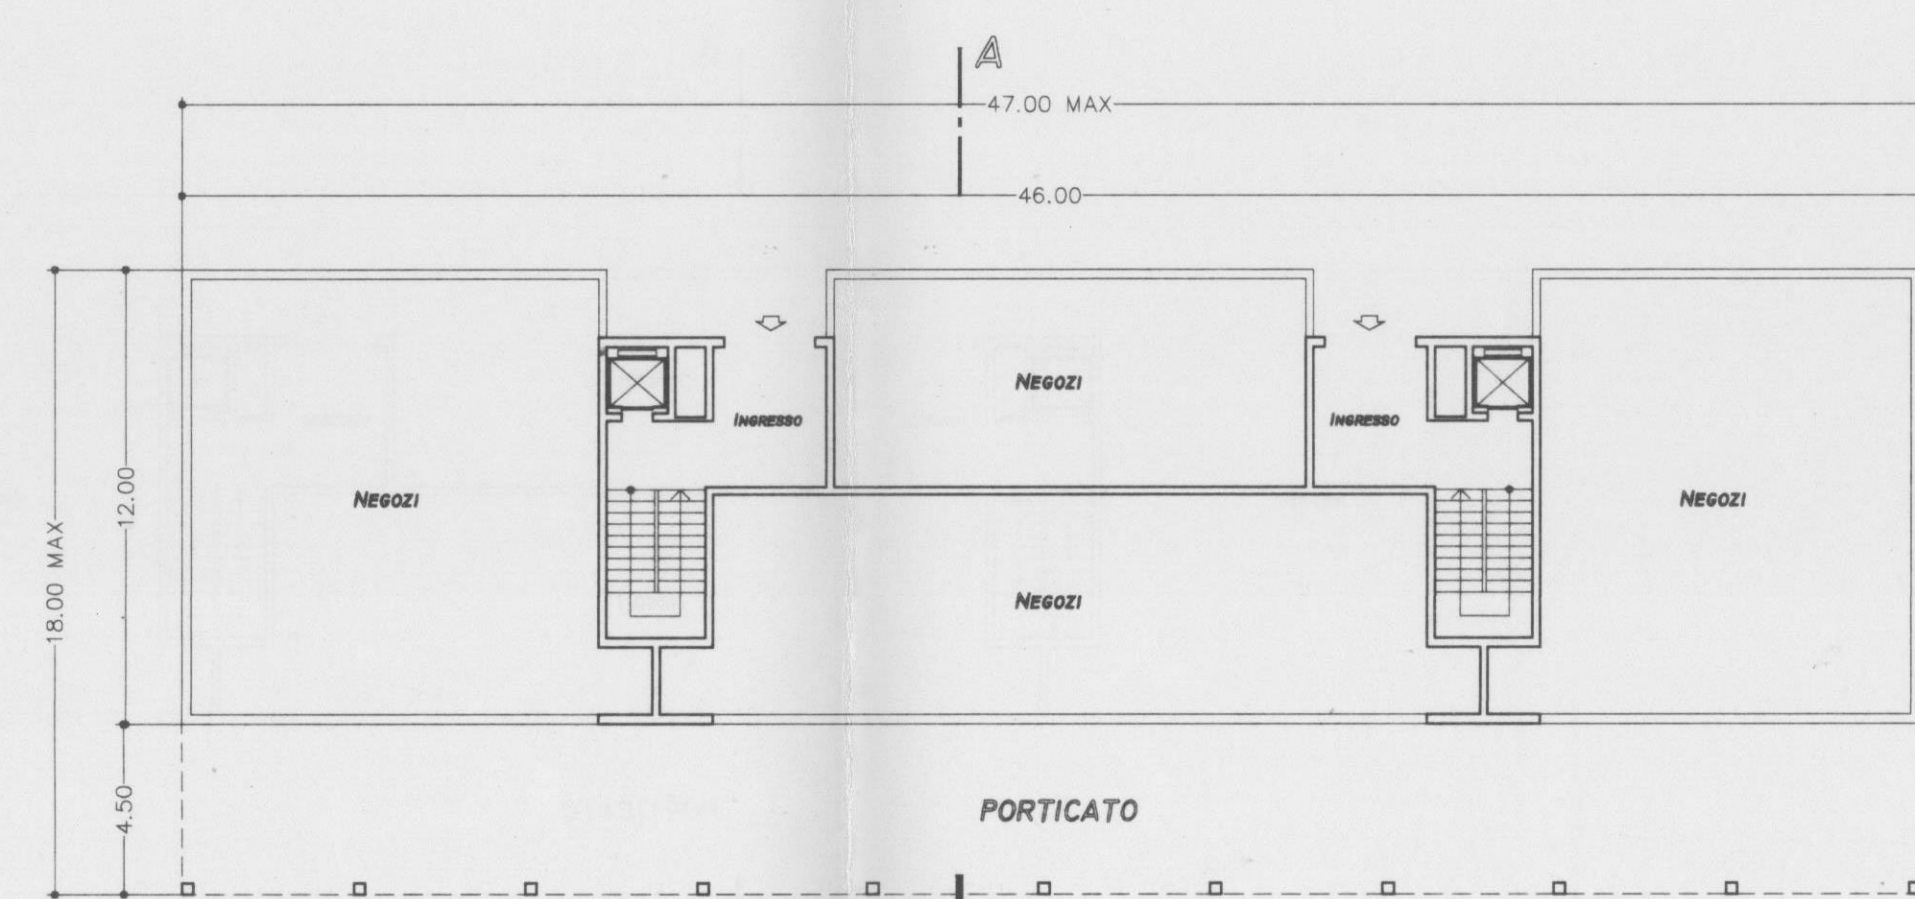


PIANO TERRA

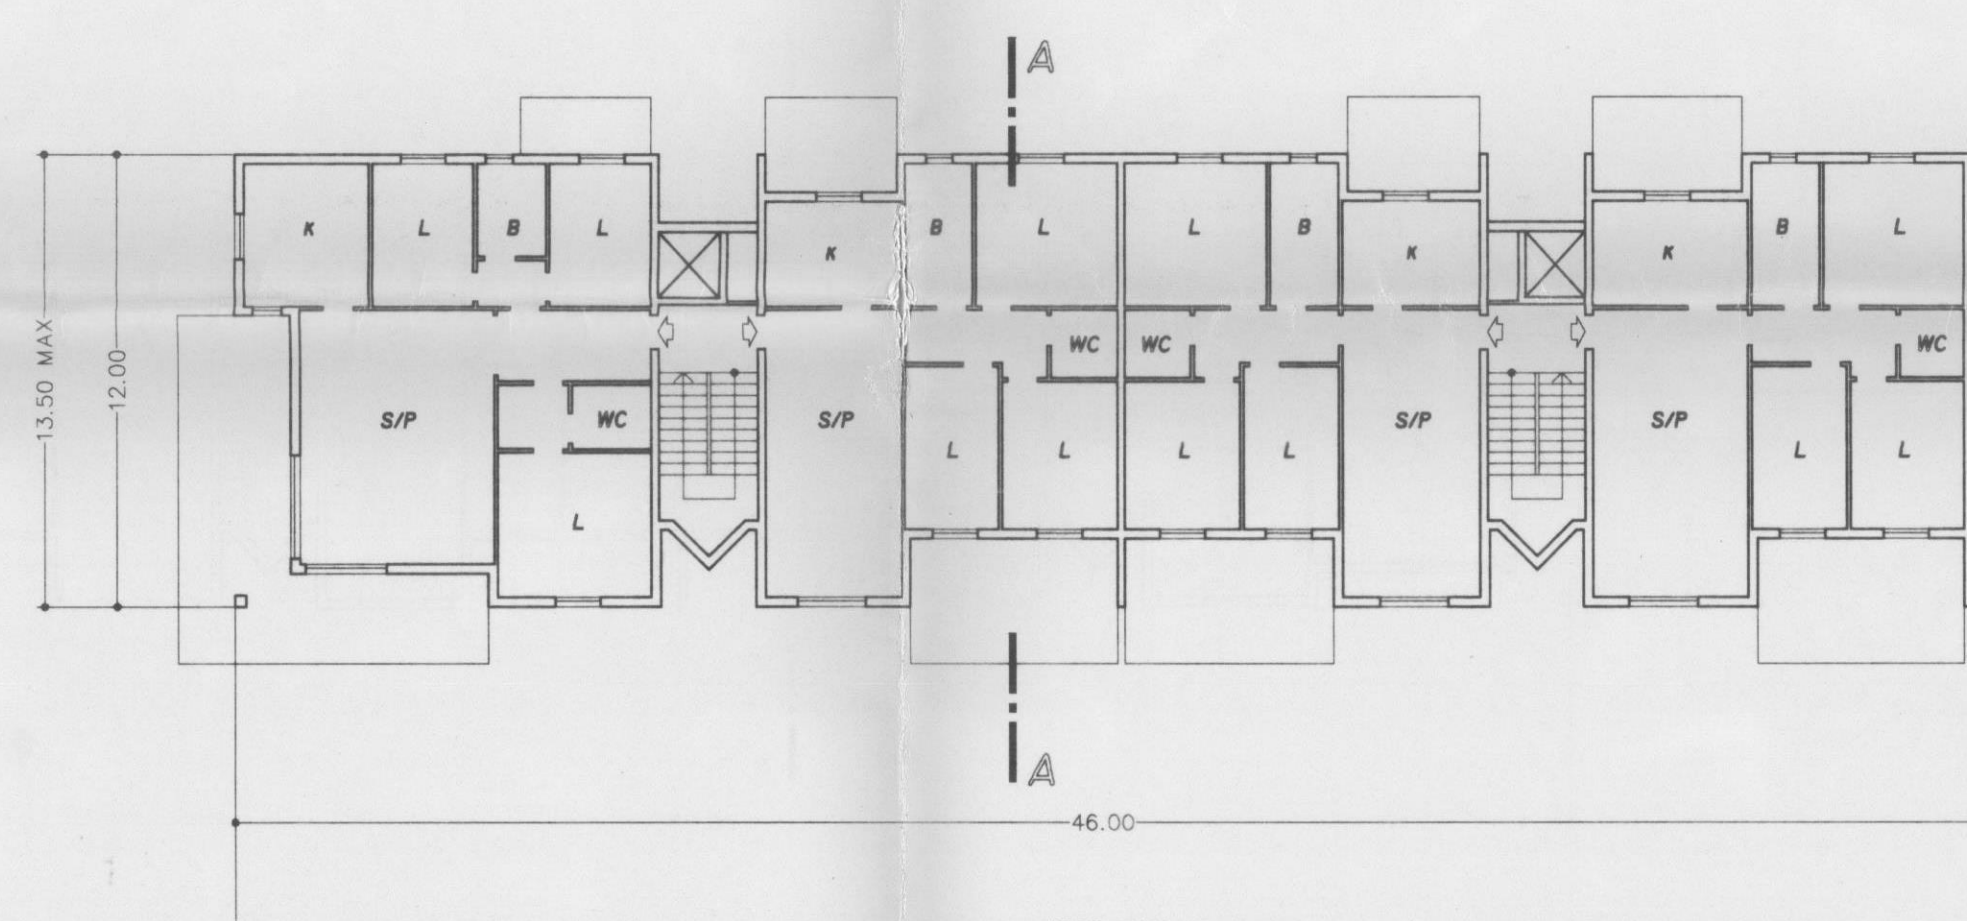


PIANO 1-2

TIPO EDILIZIO 6B


(SCALA 1:200)

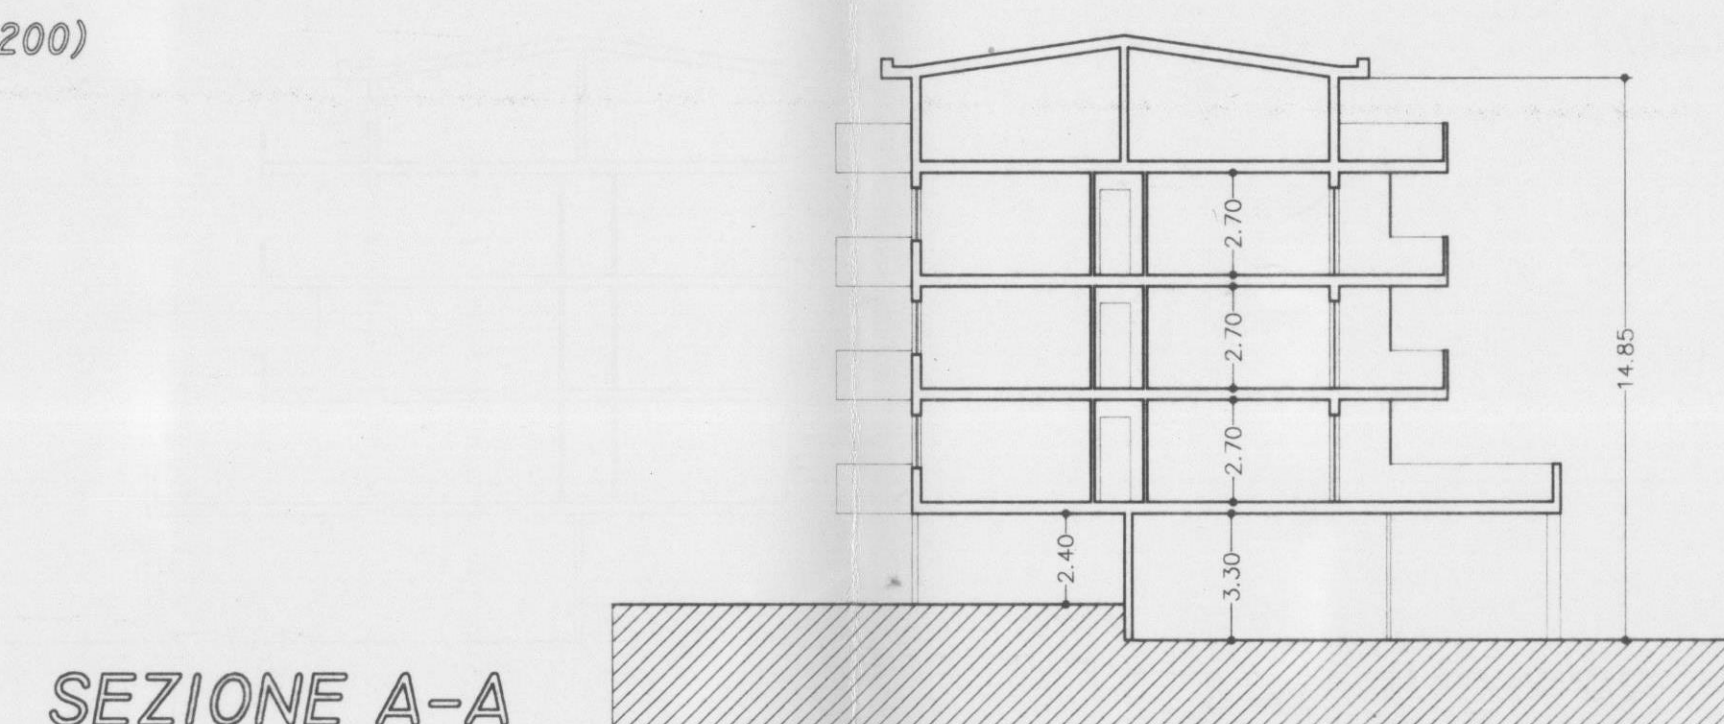

SEZIONE A-A

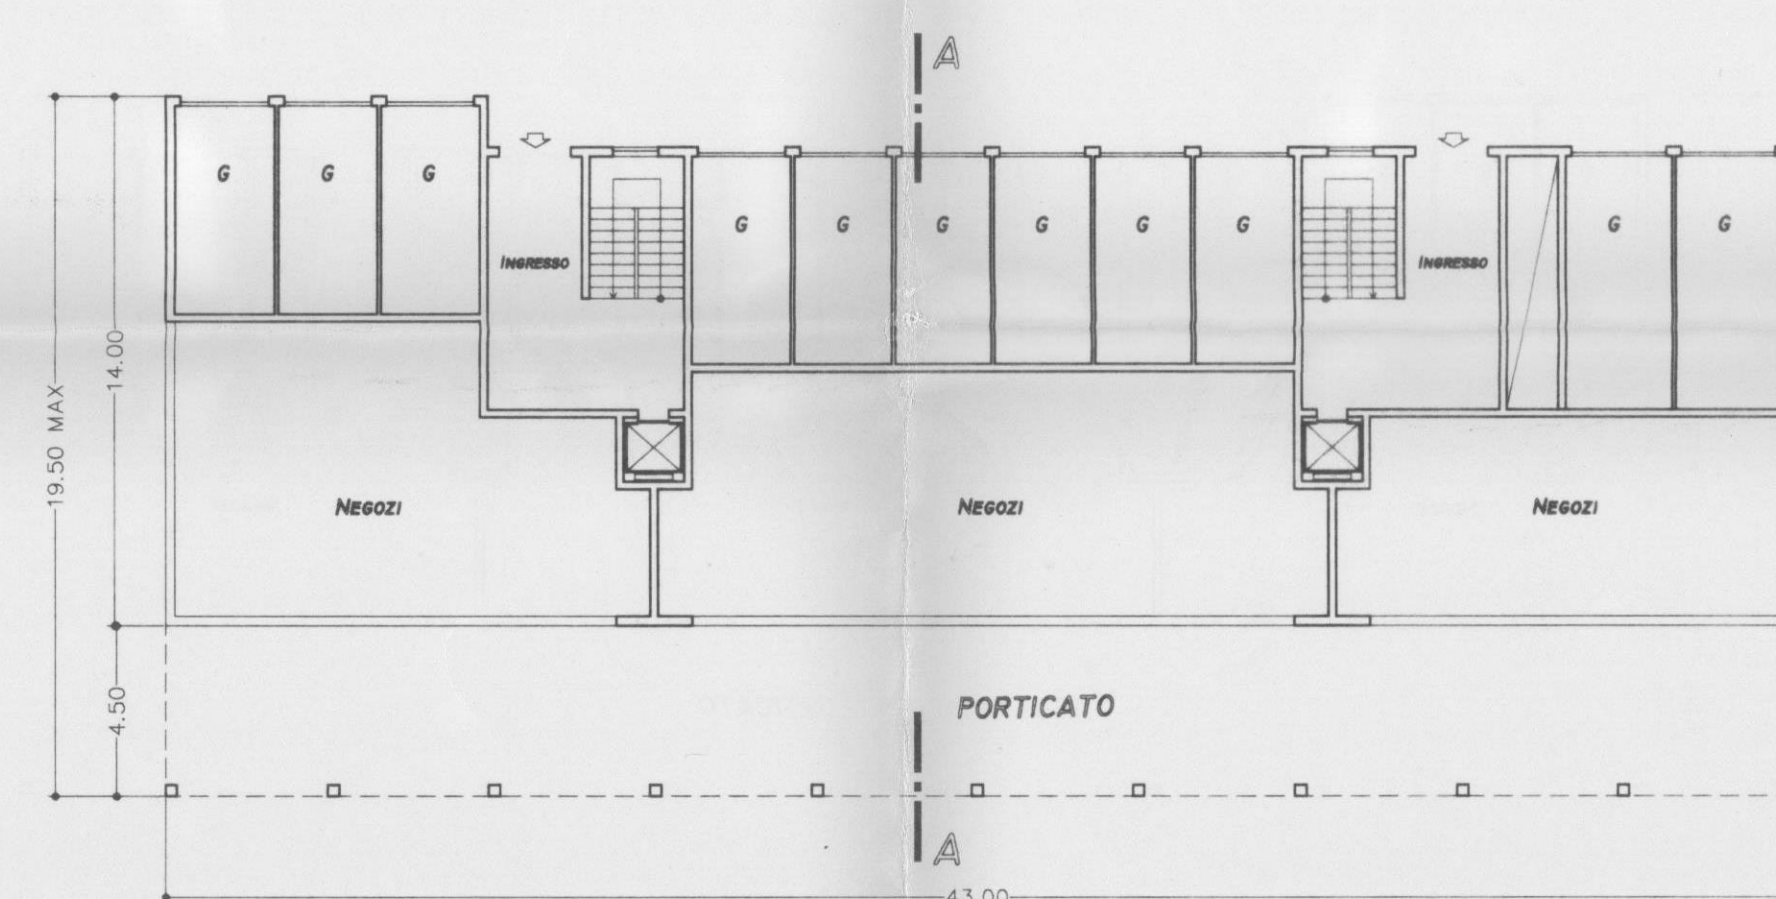


PIANO TERRA

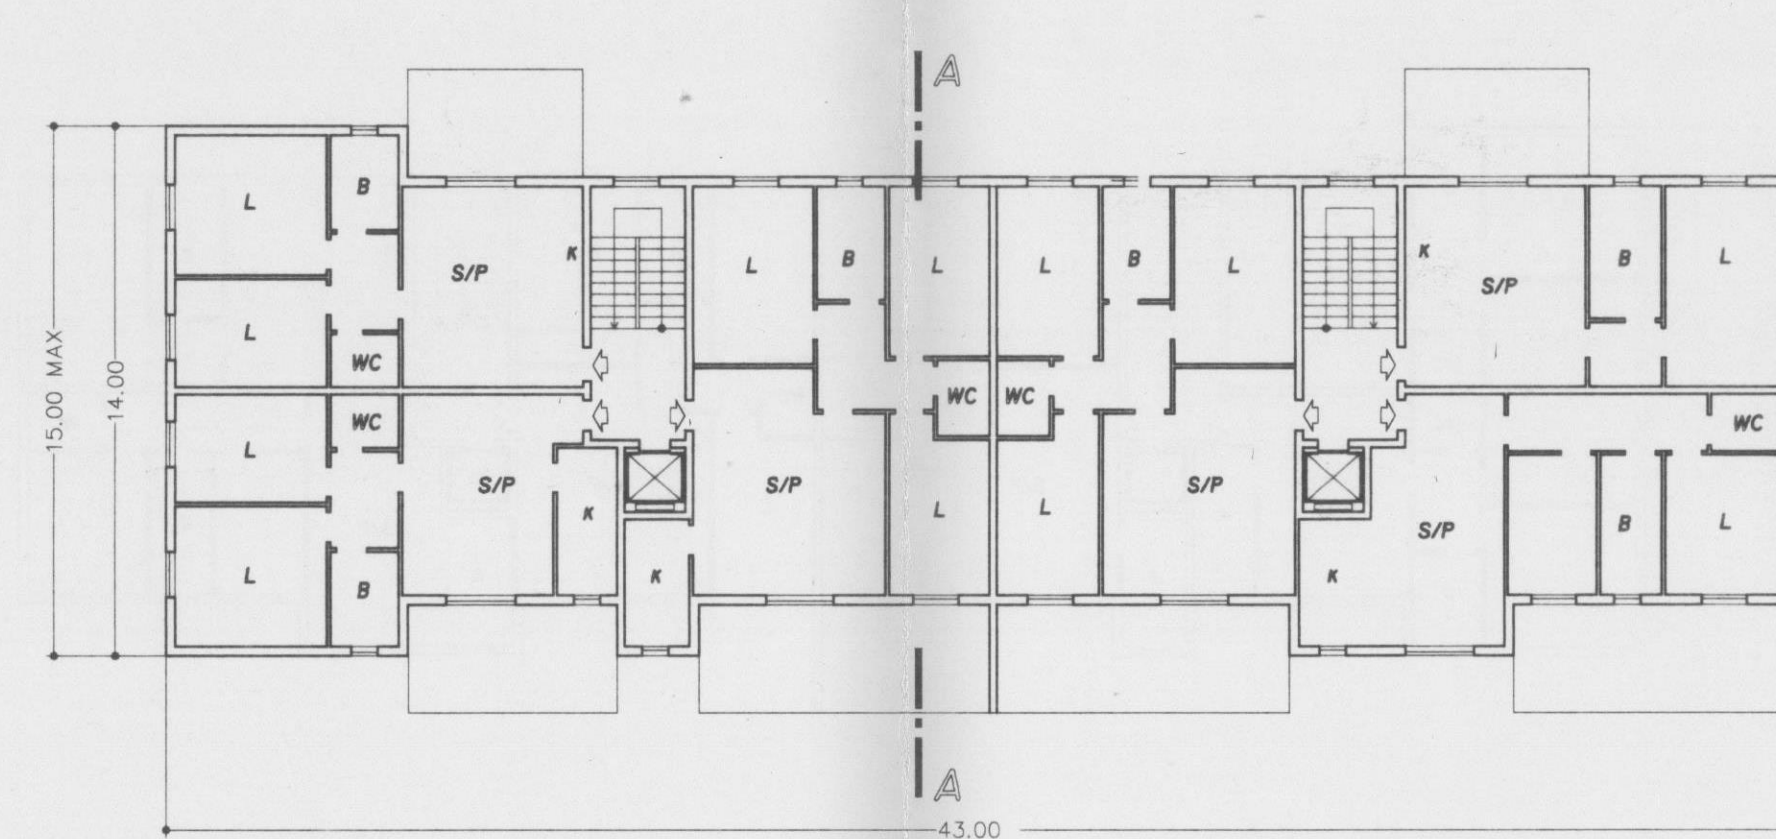


PIANO 1-2-3

TIPO EDILIZIO 7B-7D


(SCALA 1:200)

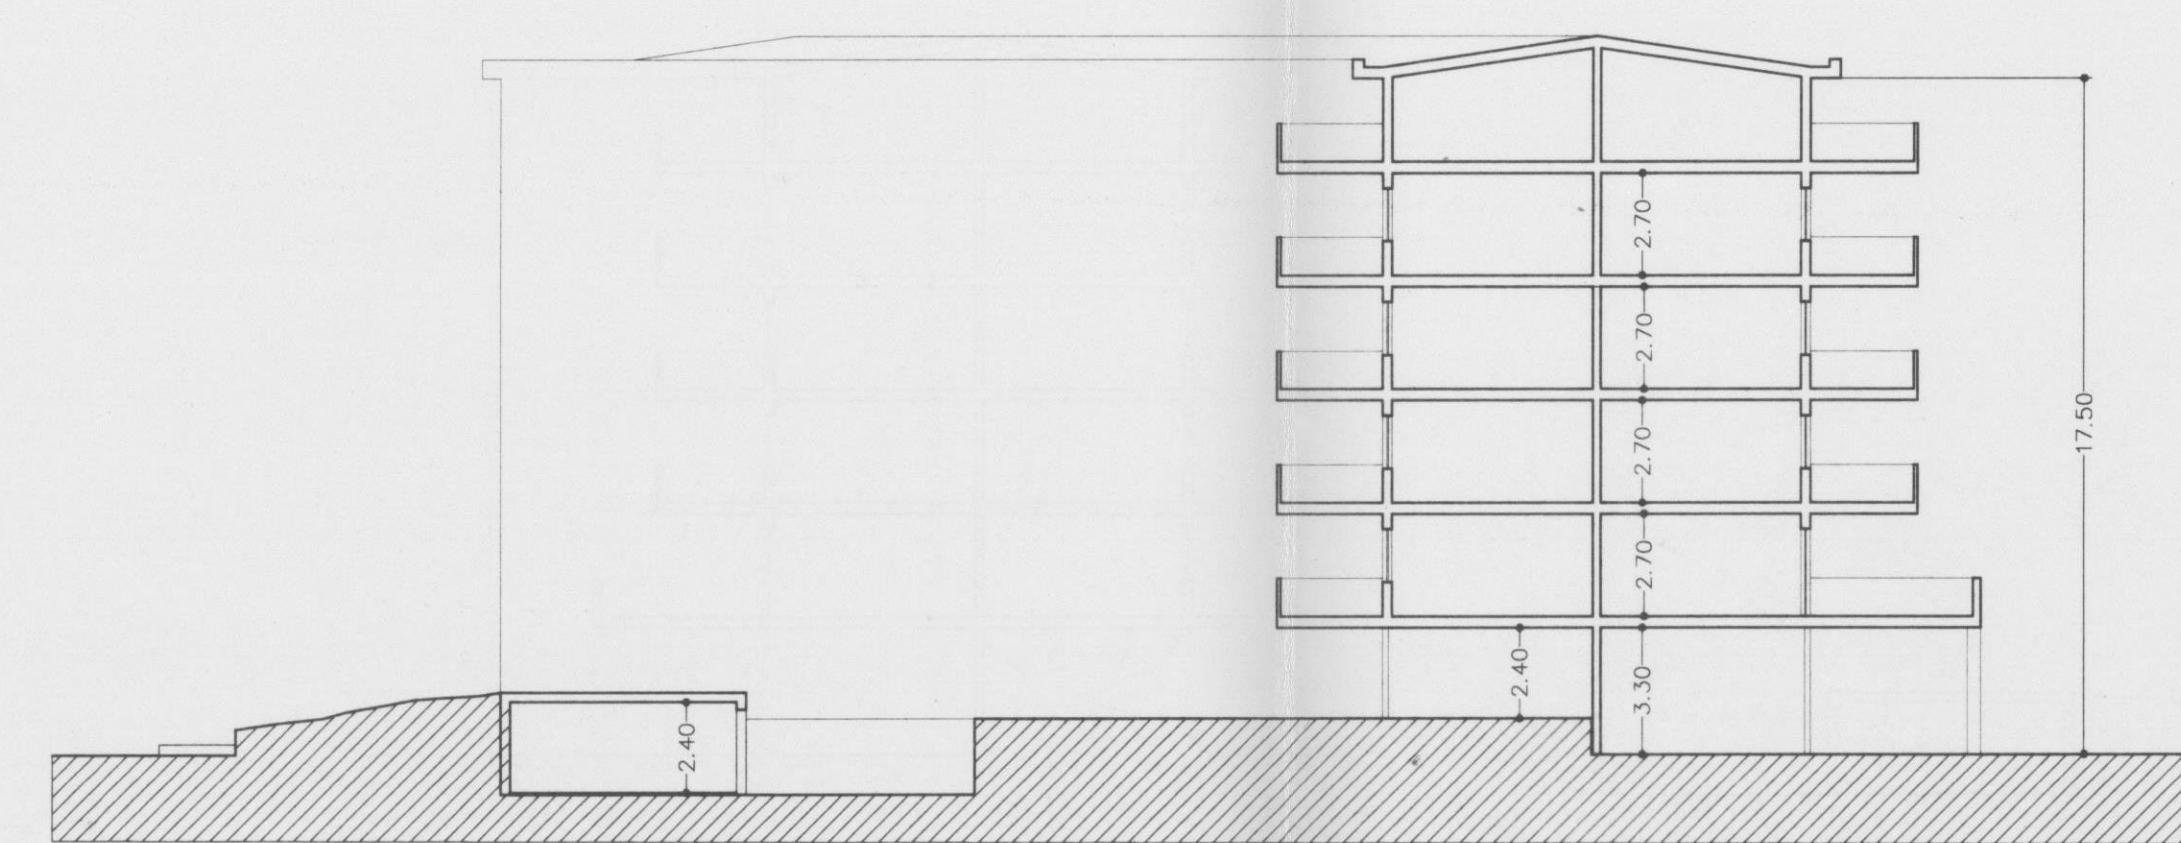

SEZIONE A-A

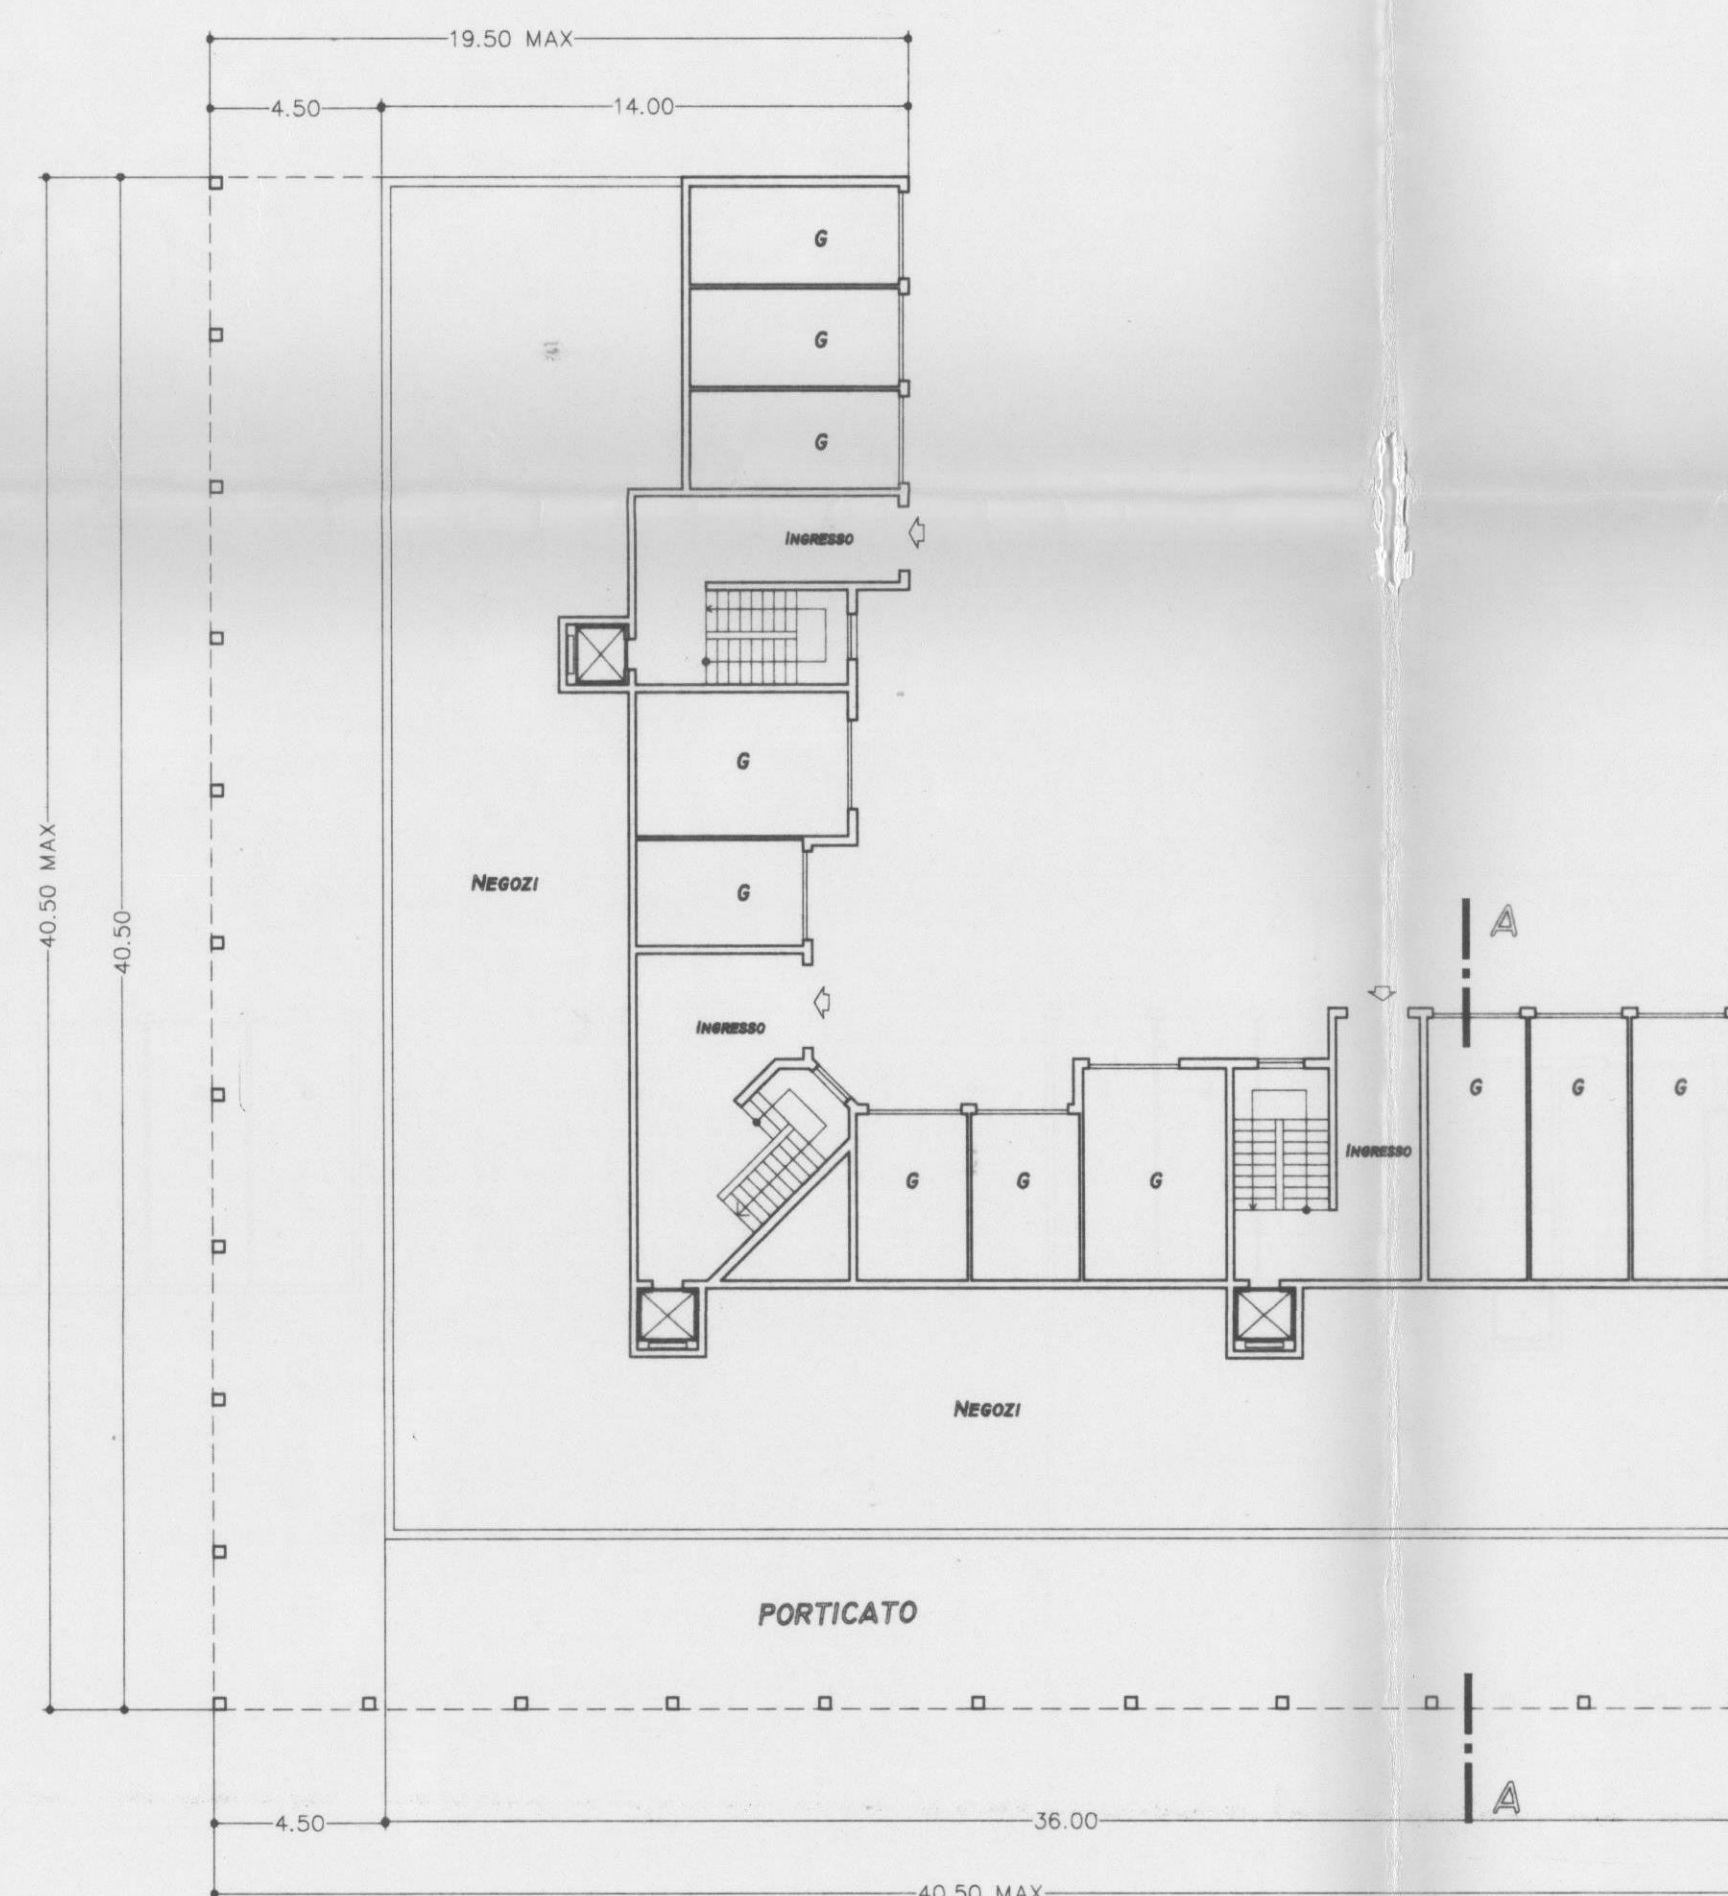

PIANO TERRA

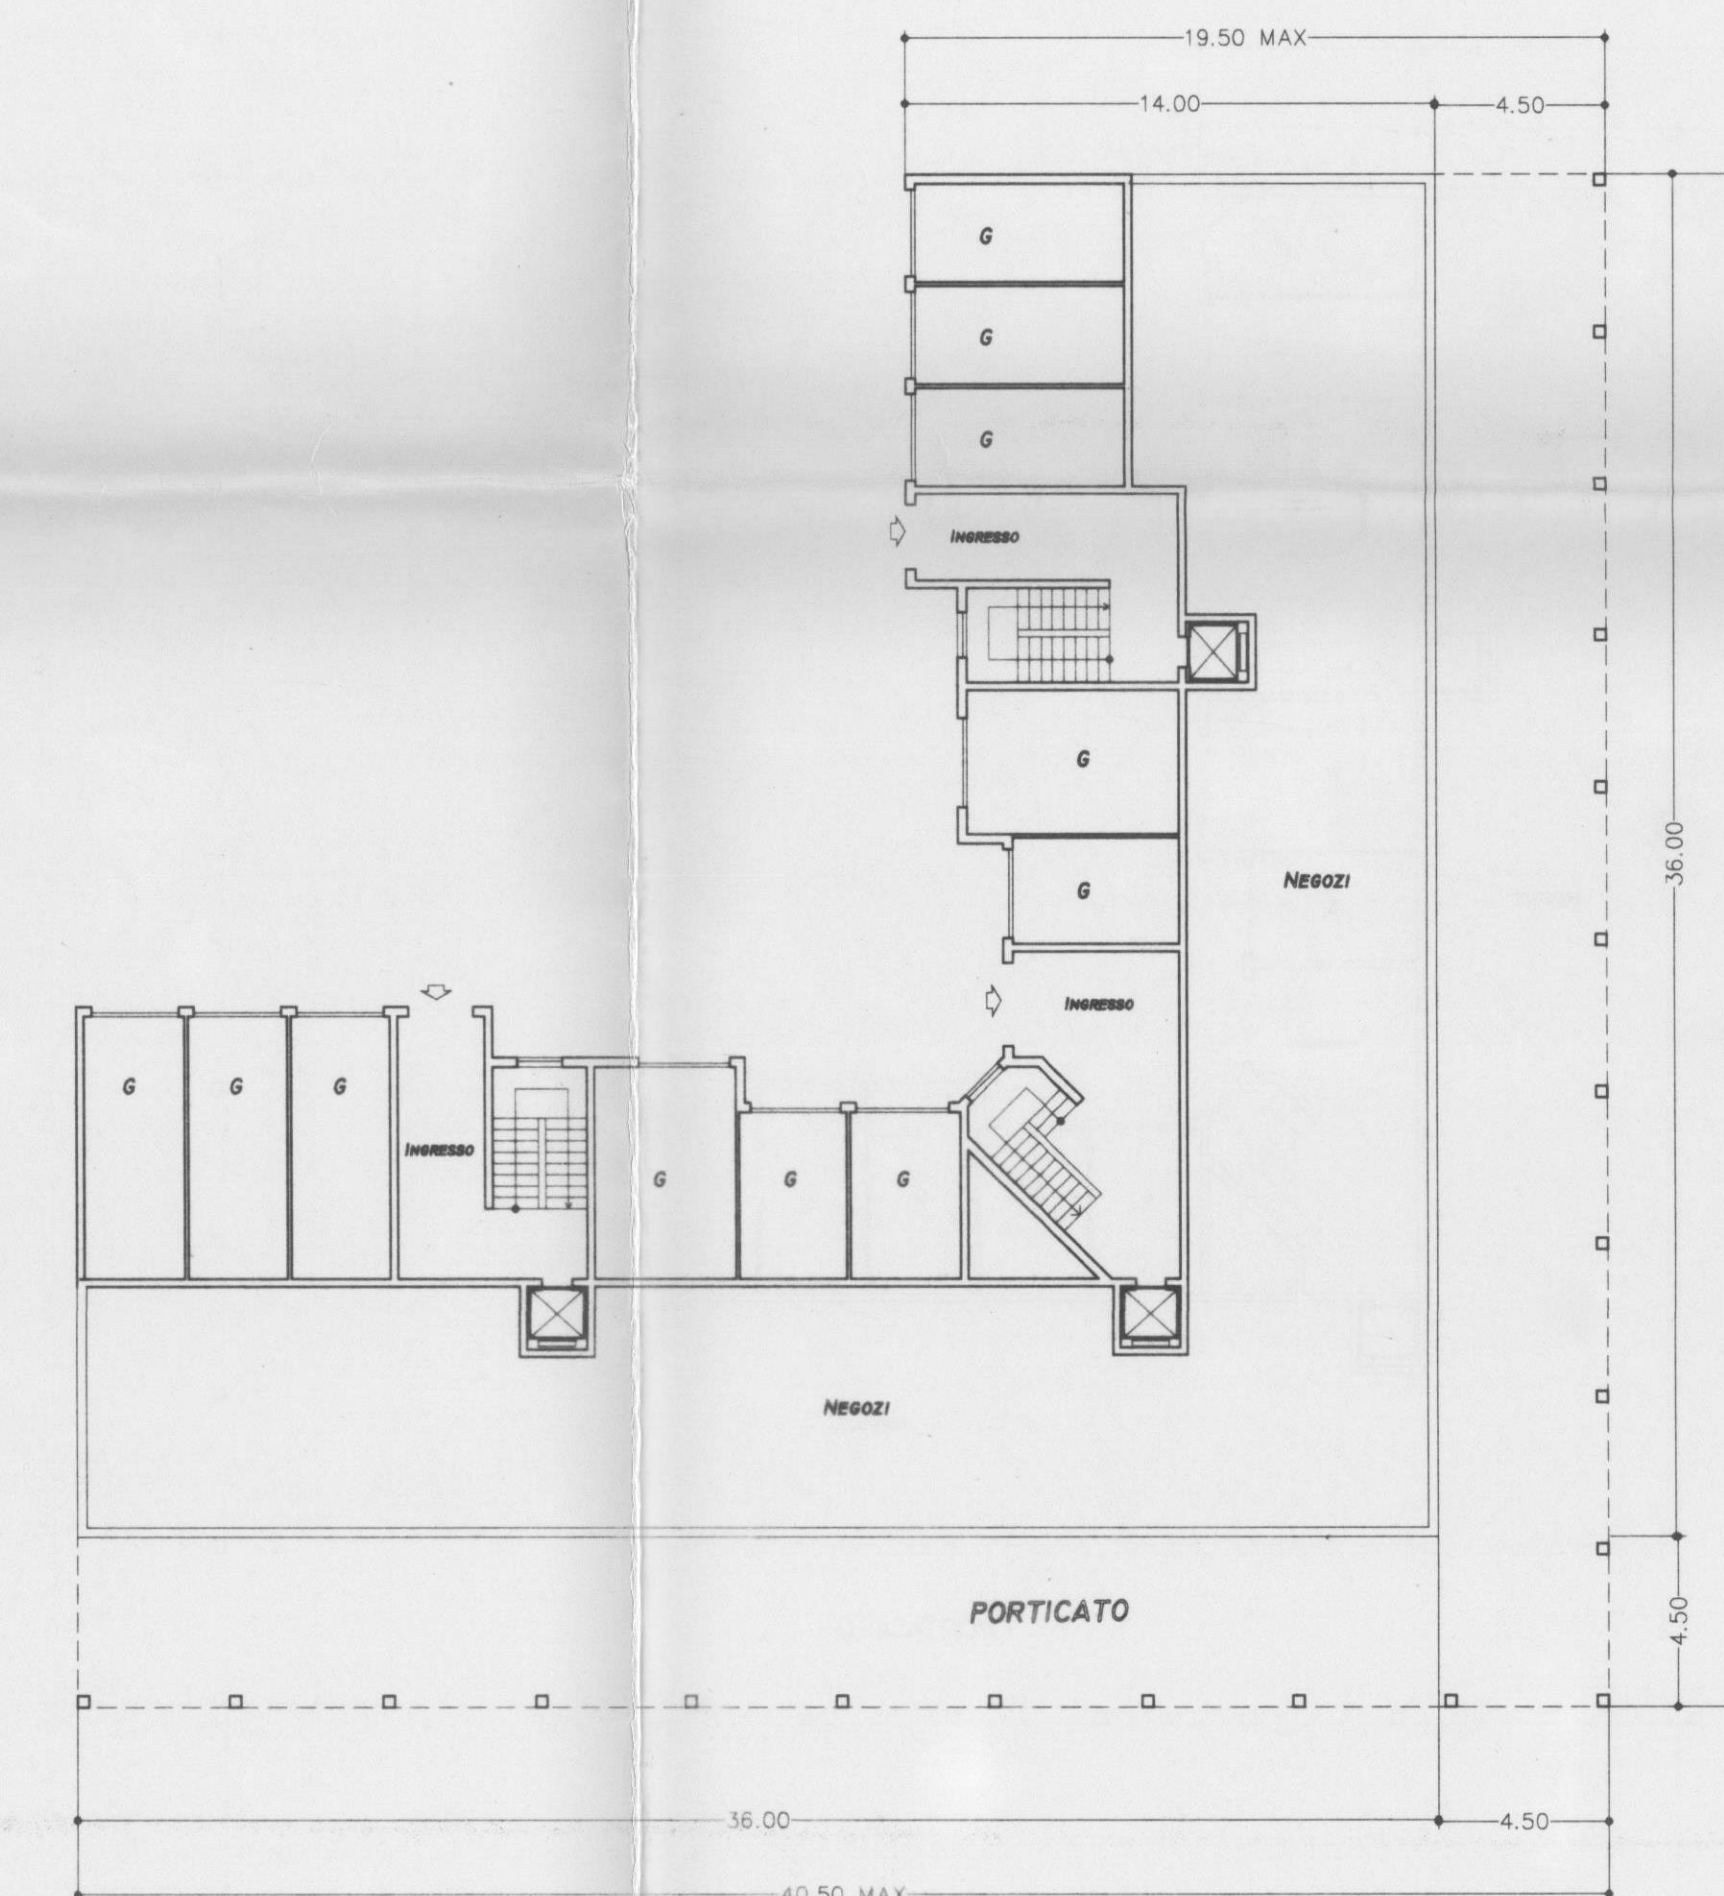

PIANO TERRA




PIANO 1-2-3-4




PIANO 1-2-3-4

TIPO EDILIZIO 8


(SCALA 1:200)

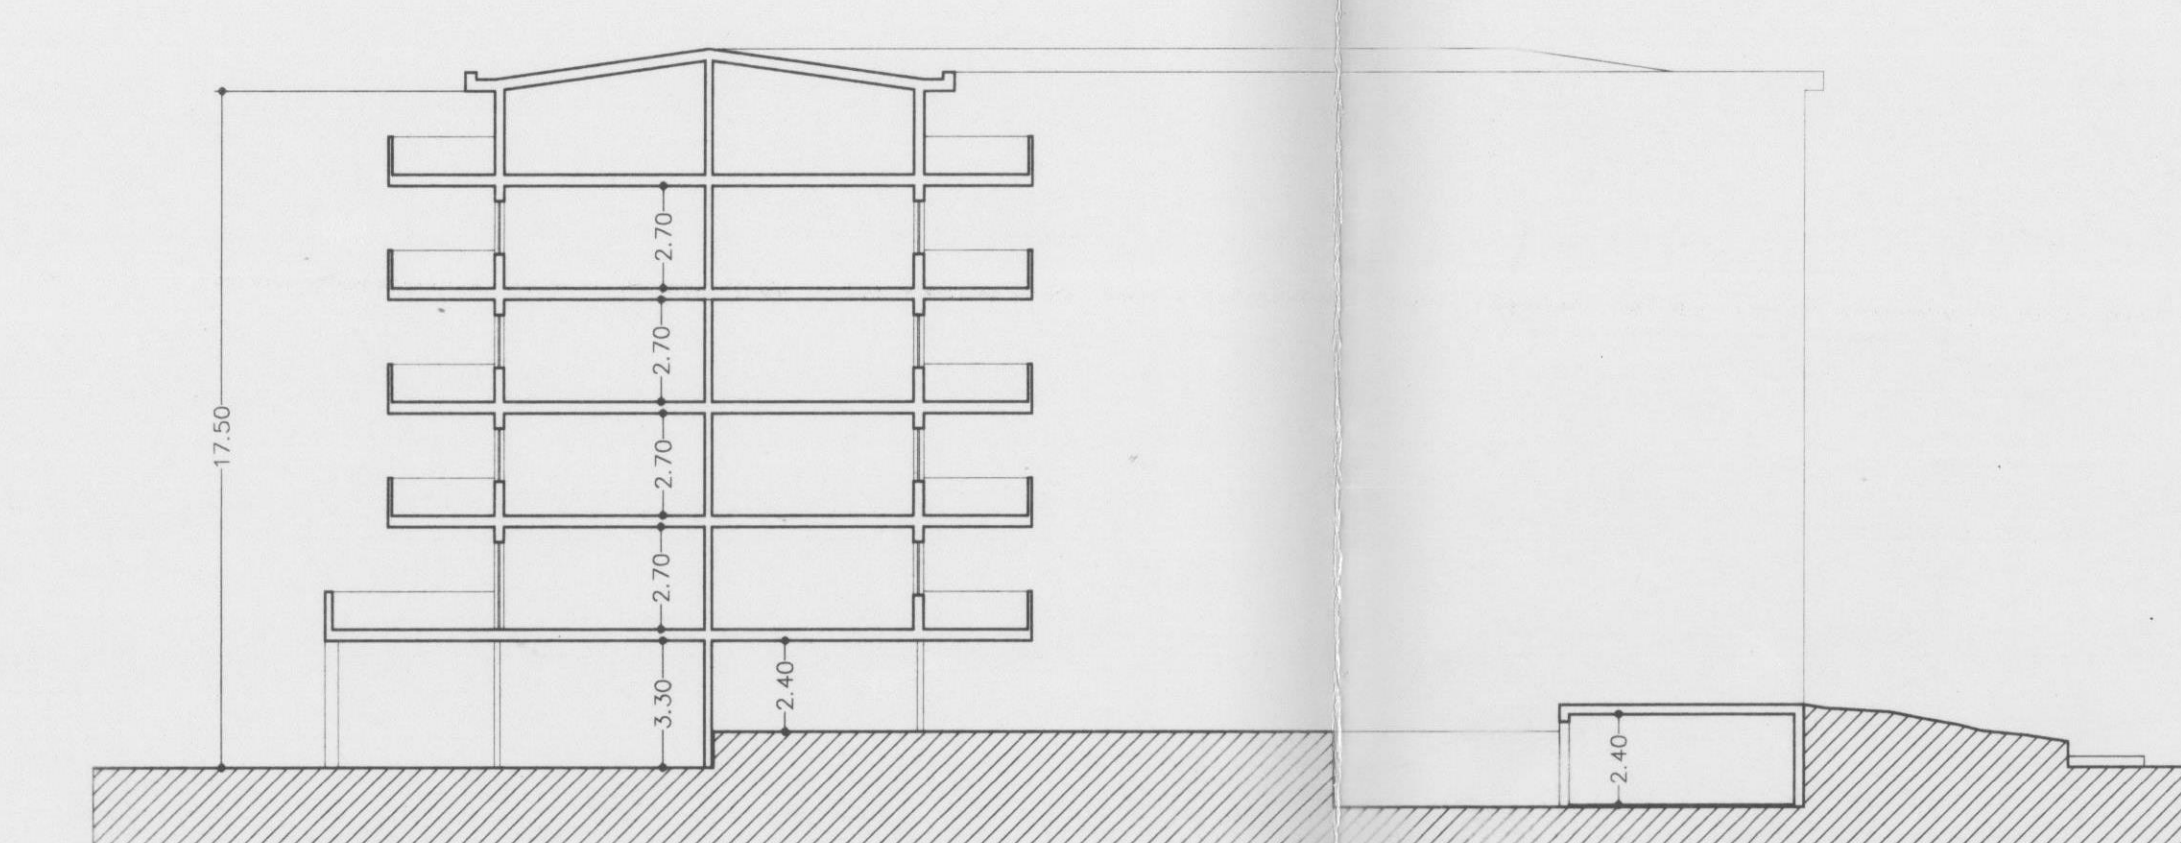

SEZIONE A-A

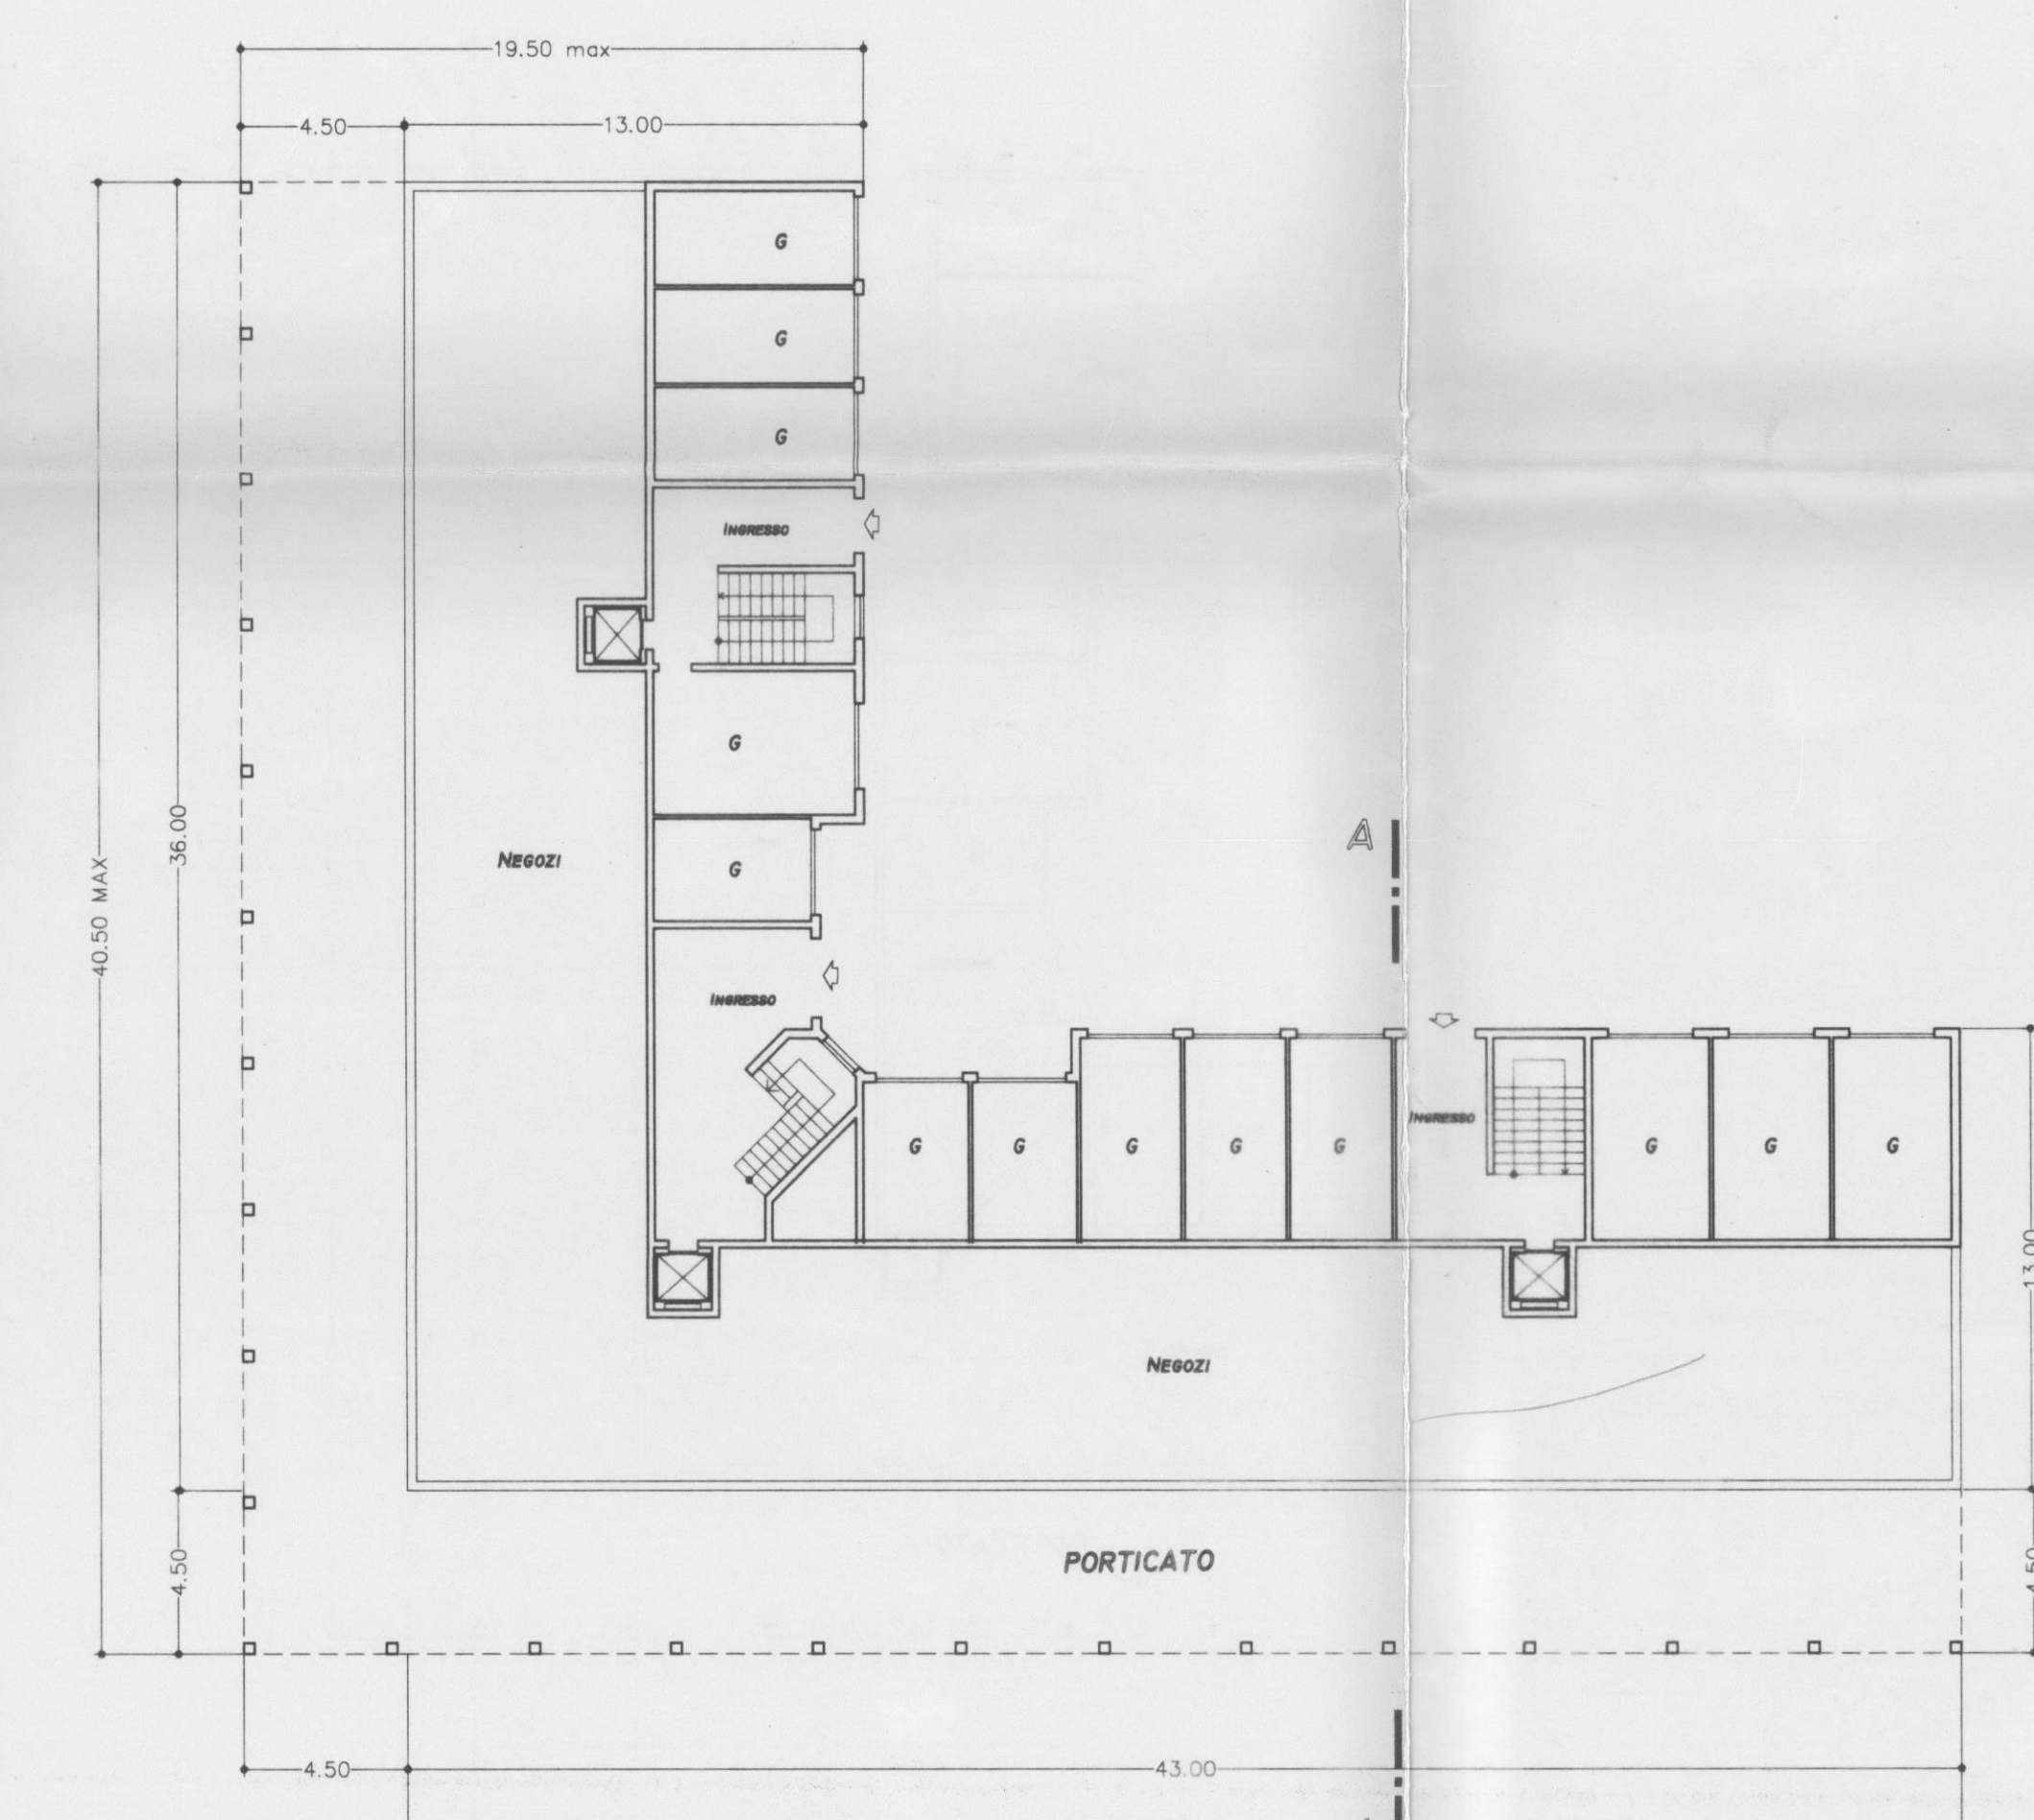

PIANO TERRA

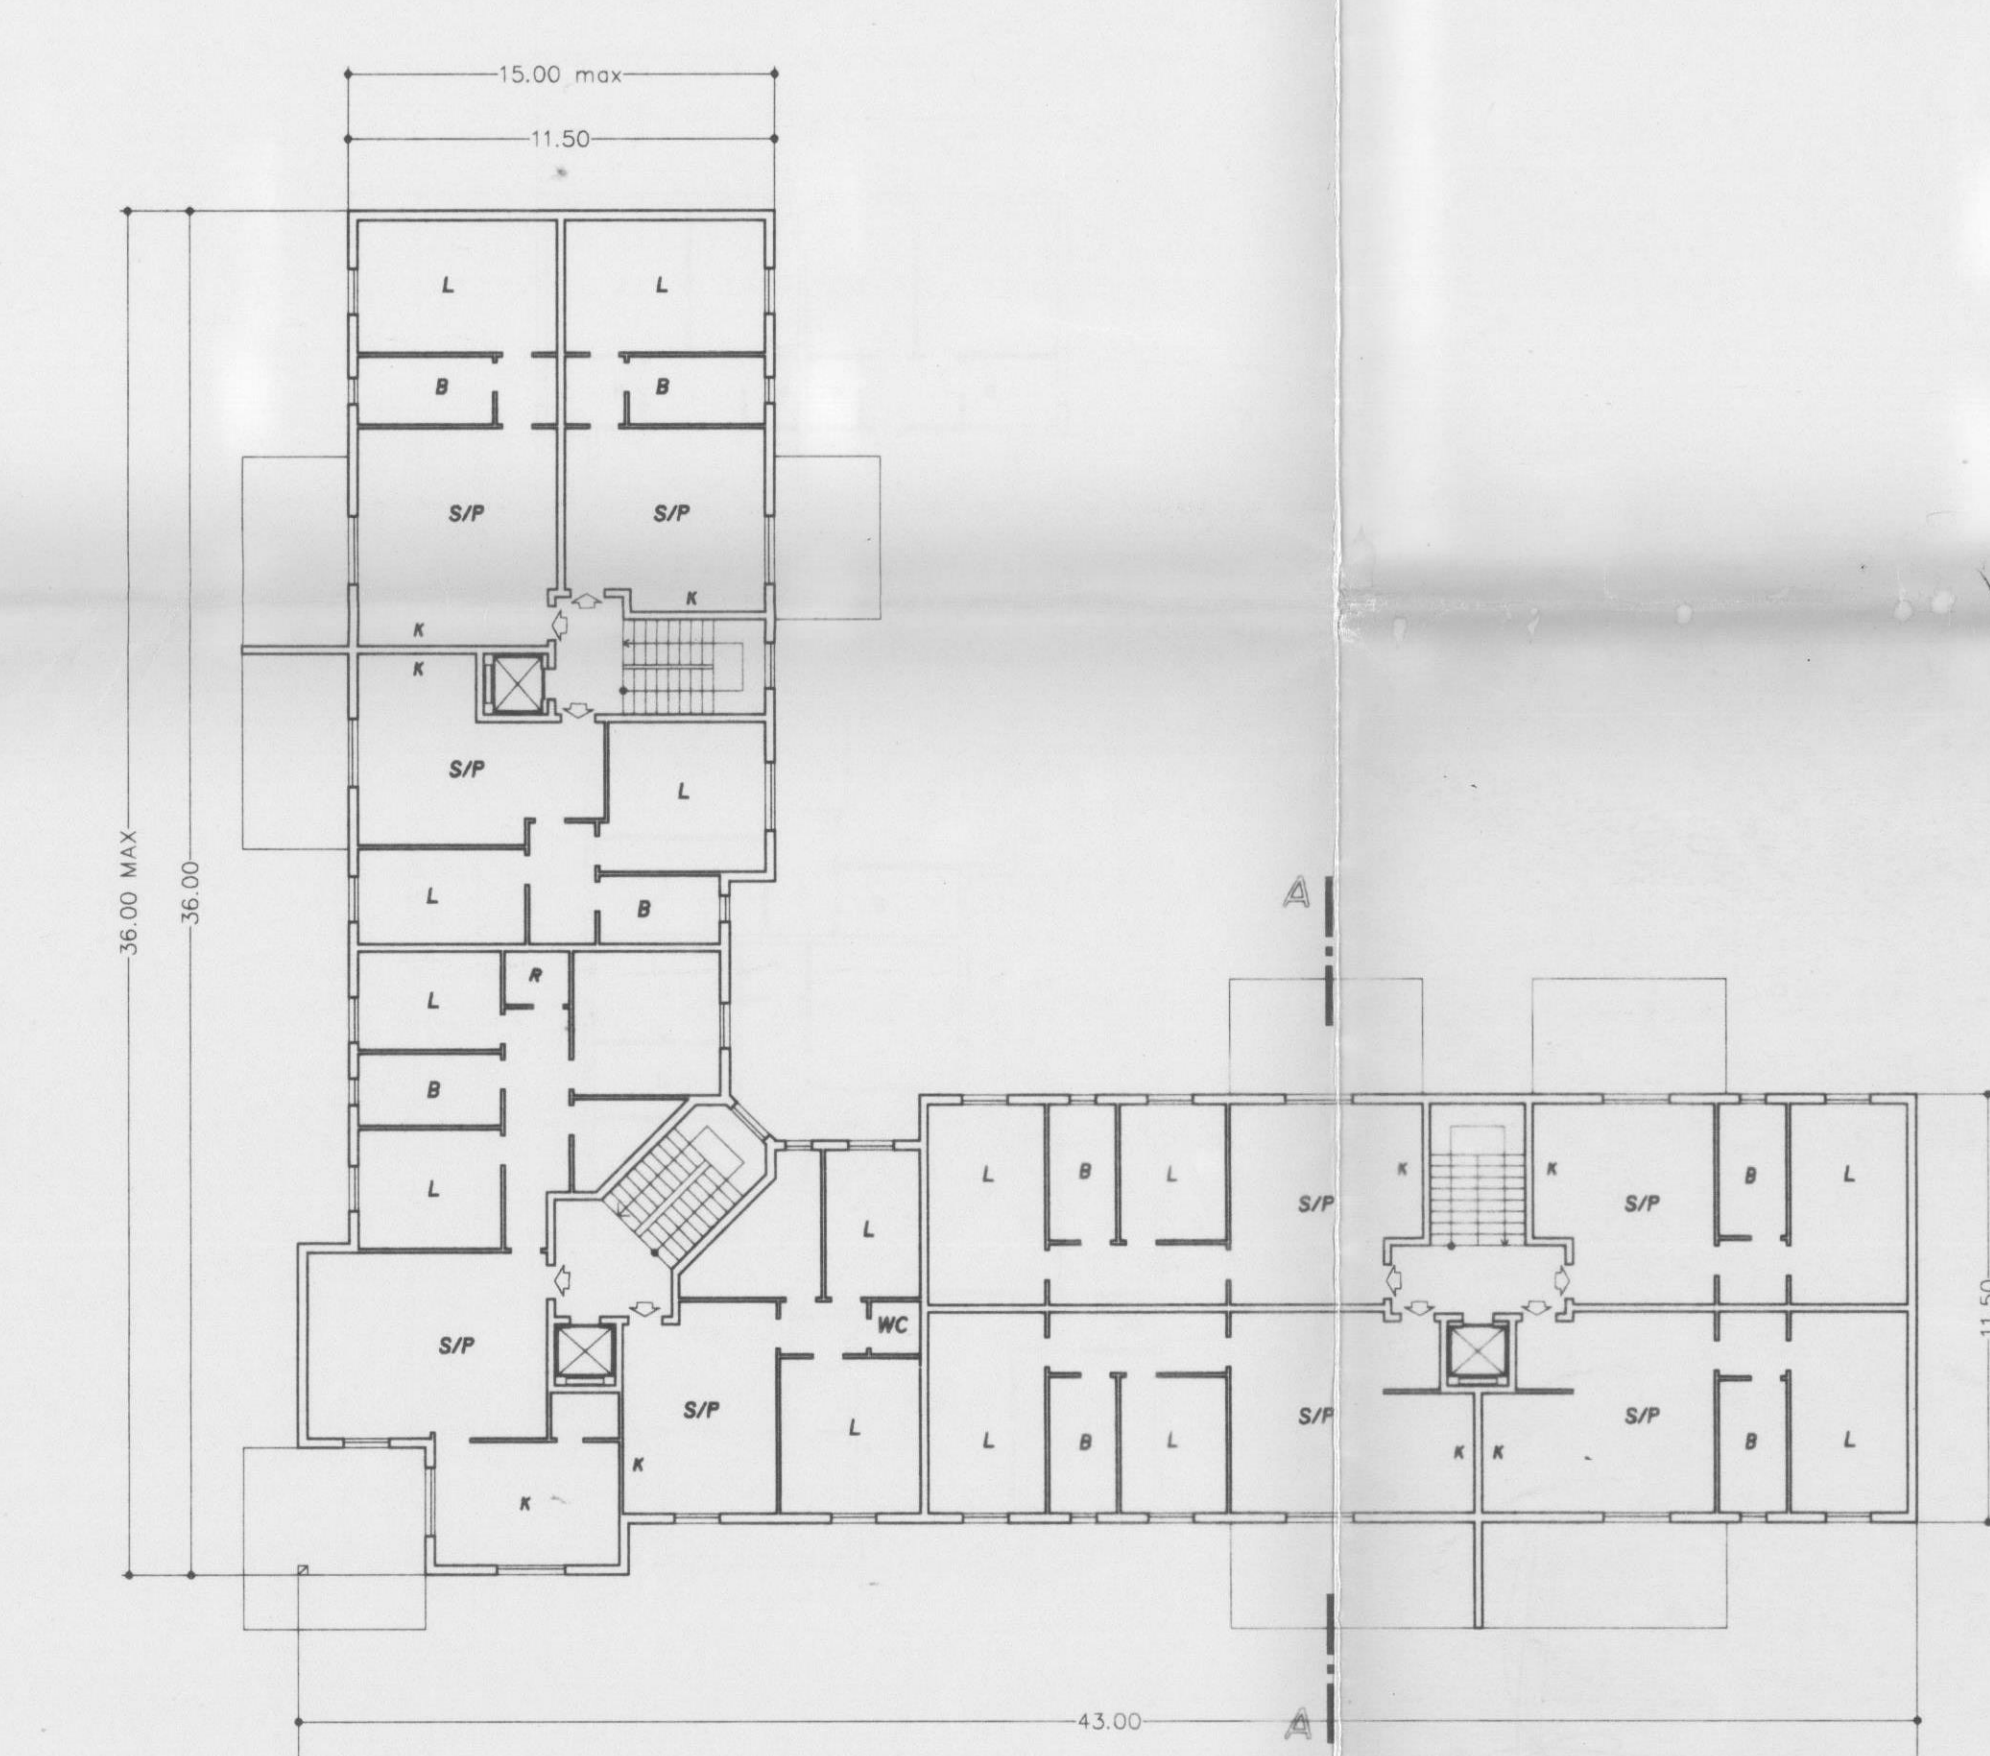

PIANO 1-2-3-4