


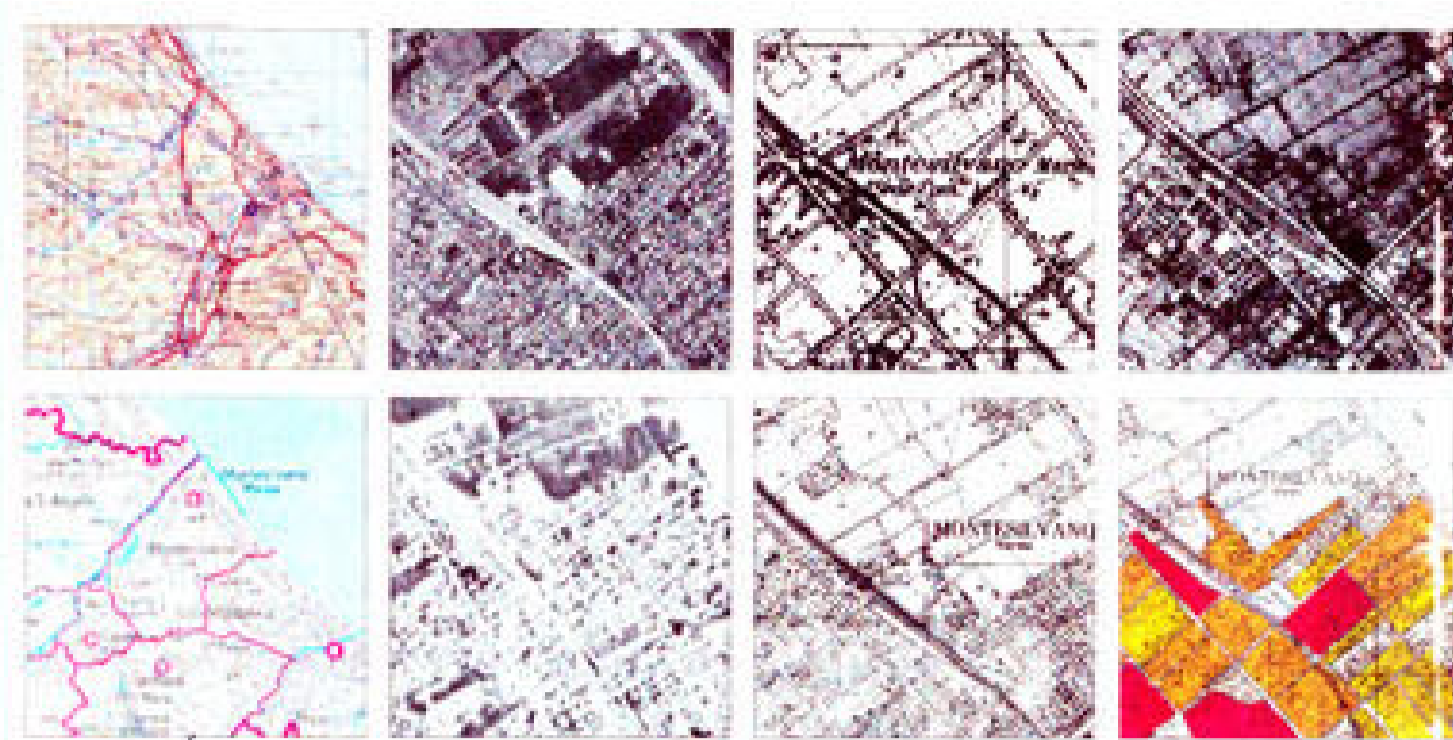

PIANO REGOLATORE GENERALE  
VARIANTE  
GENERALE



**C1a**  
**Zonizzazione**

Adozione: delibera di C.C. 4199  
Recupero osservazioni approvate: delibera di C.C. 2409  
Approvazione definitiva: delibera di C.C.

Il progettista  
Arch. Ronaldo Canale

**C1a**

LEGENDA

- ZONA A (art.33)
- ZONA B (art. 34)
- Sottozona B1 (art. 35)
- Sottozona B2 (art. 36)
- Sottozona B3 (art. 37)
- Sottozona B4 (art. 38)
- Sottozona B5 (art. 39)
- Sottozona B5 Collemar (art. 39)
- Sottozona B6 (art. 40)
- Sottozona B7 (art. 41)
- Sottozona B8 (art. 42)
- Sottozona B9-P.Int. (art. 43)
- Sottozona B9-P.R.U. (art. 43)
- ZONA C (art. 44)
- Sottozona C1 (art. 45)
- Sottozona C2 (art. 46)
- Sottozona C3 (art. 47)
- Sottozona C4 (art. 48)
- ZONA D (art. 49)
- Sottozona D1 (art. 50)
- Sottozona D2 (art. 51)
- Sottozona D3 (art. 52)
- Sottozona D4 (art. 53)
- ZONA E (art. 54)
- Sottozona E1 (art. 55)
- Sottozona E2 (art. 56)
- Sottozona E3 (art. 57)
- Sottozona E4 (art. 58)
- ZONA F (art. 59)
- Sottozona F1 (art. 60)
- Sottozona F2 (art. 61)
- Sottozona F3 (art. 62)
- Sottozona F3 (art. 62 ----)
- Sottozona F4 (art. 63)
- Sottozona F5 (art. 64)
- Sottozona F6 (art. 65)
- Sottozona F7 (art. 66)
- Sottozona F8 (art. 67)
- Sottozona F9 (art. 68)
- Sottozona F10 (art. 69)
- Sottozona F11 (art. 70)
- Sottozona F12 (art. 71)
- ZONA G (art. 72)
- ZONA H (art. 73)
- Strada parco (art. 74)



scala  
1:5.000

