


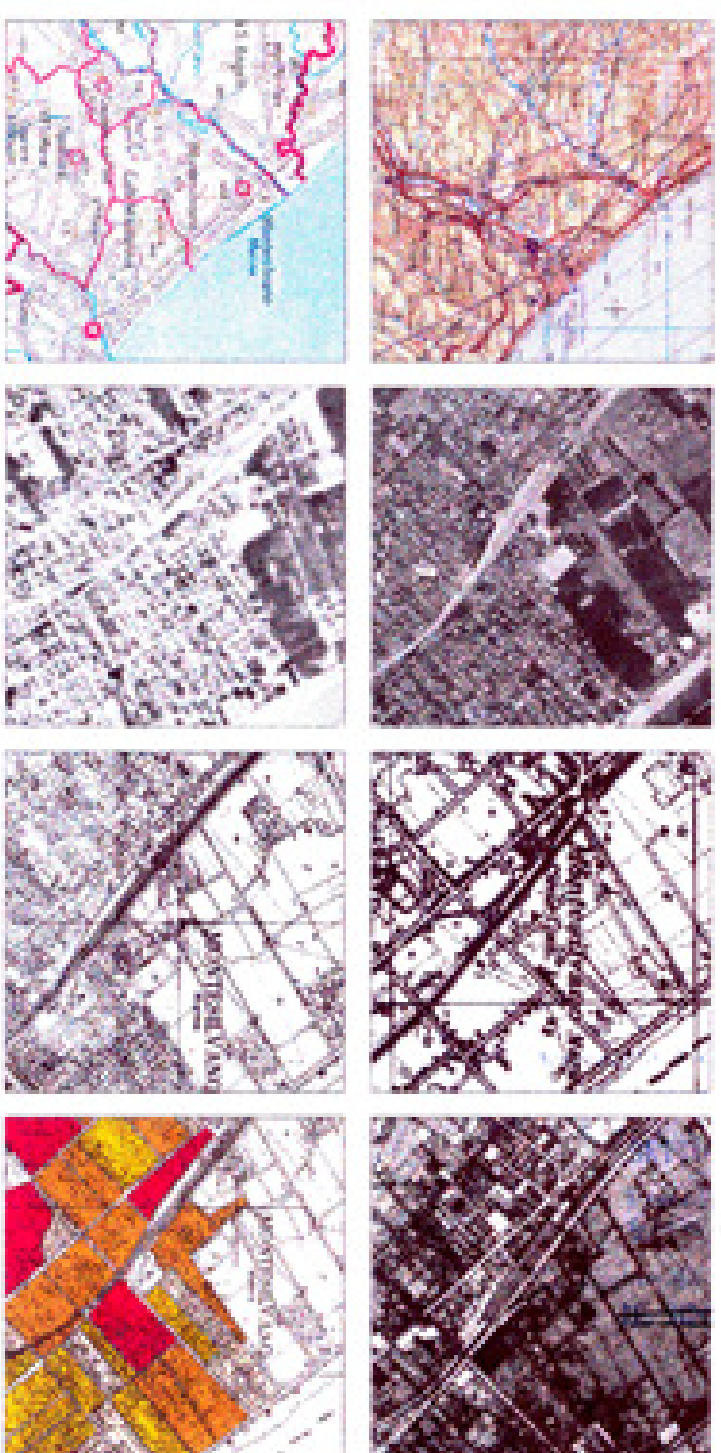

PIANO REGOLATORE GENERALE
VARIANTE
GENERALE




C3

Rete viaria

Il progettista
Arch. Rosalinda Casale

LEGENDA

- | | | | |
|--|--|--|---------------------------|
| | Viabilità urbana di scorrimento | | da ristrutturare |
| | Viabilità di quartiere principali | | da potenziare |
| | Viabilità di quartiere secondarie | | da valorizzazione |
| | Strade locali | | viabilità di progetto |
| | Strada parco (art. 74) | | nodii principali |
| | Ristrutturazione assi a mare (art. 42) | | pista ciclabile-filovia |
| | Assi urbani da riqualificare | | filovia |
| | Nodi urbani da riqualificare | | Terminali autobus |
| | Parcheeggi di interscambio | | Parcheeggi di atterraggio |
| | Parcheeggi di atterraggio | | Terminali autobus |

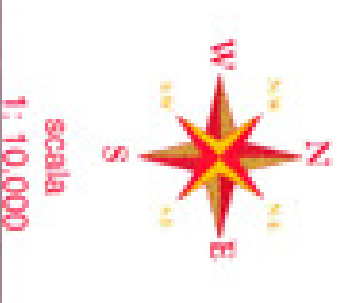

scala
1:10.000