

CITTA' DI MONTESILVANO

PROVINCIA DI PESCARA



Oggetto:

SCHEDE PROGETTUALI AREE STUDIO
NELL'AMBITO URBANO DELLA CITTA' DI MONTESILVANO
"A1 CENTRO"

TAV. 3/a

NUOVA ZONIZZAZIONE E NUOVA NORMATIVA

discusse in C.C. - Delibera n° 52 del 07.05.2004
art. 10, comma 5, L.R. 18/83

scala 1:2000

SETTORE V - URBANISTICA - EDILIZIA

IL PROGETTISTA:
Dott. Arch.



Ronaldo Canale

LEGENDA

perimetro dell'area studio
Delibera C.C. n° 52 del 07.05.2004

perimetro degli isolati

individuazione isolati

aree a recupero urbano

edifici privati da demolire

verde pubblico

spazi pubblici a parcheggio

collegamenti viari

aree a contenimento

edifici scolastici

municipio

edificio religioso

OSSERVAZIONI ACCOLTE

realizzazione: sottotetto, annessi, demolizione e ricostruzione

realizzazione: ampliamento e incremento volumetrico (art. 6 delle N.T.A.)


indicazioni ed emendamenti dell'A.C. sugli assi viari

aree o edifici a più soluzioni:
Trasferimento Volumetrico o P.d.R.

aree o edifici di iniziativa privata P.d.R.

demolizione con ricostruzione di edificio residenziale su via Roma

variazioni normativa o di perimetro

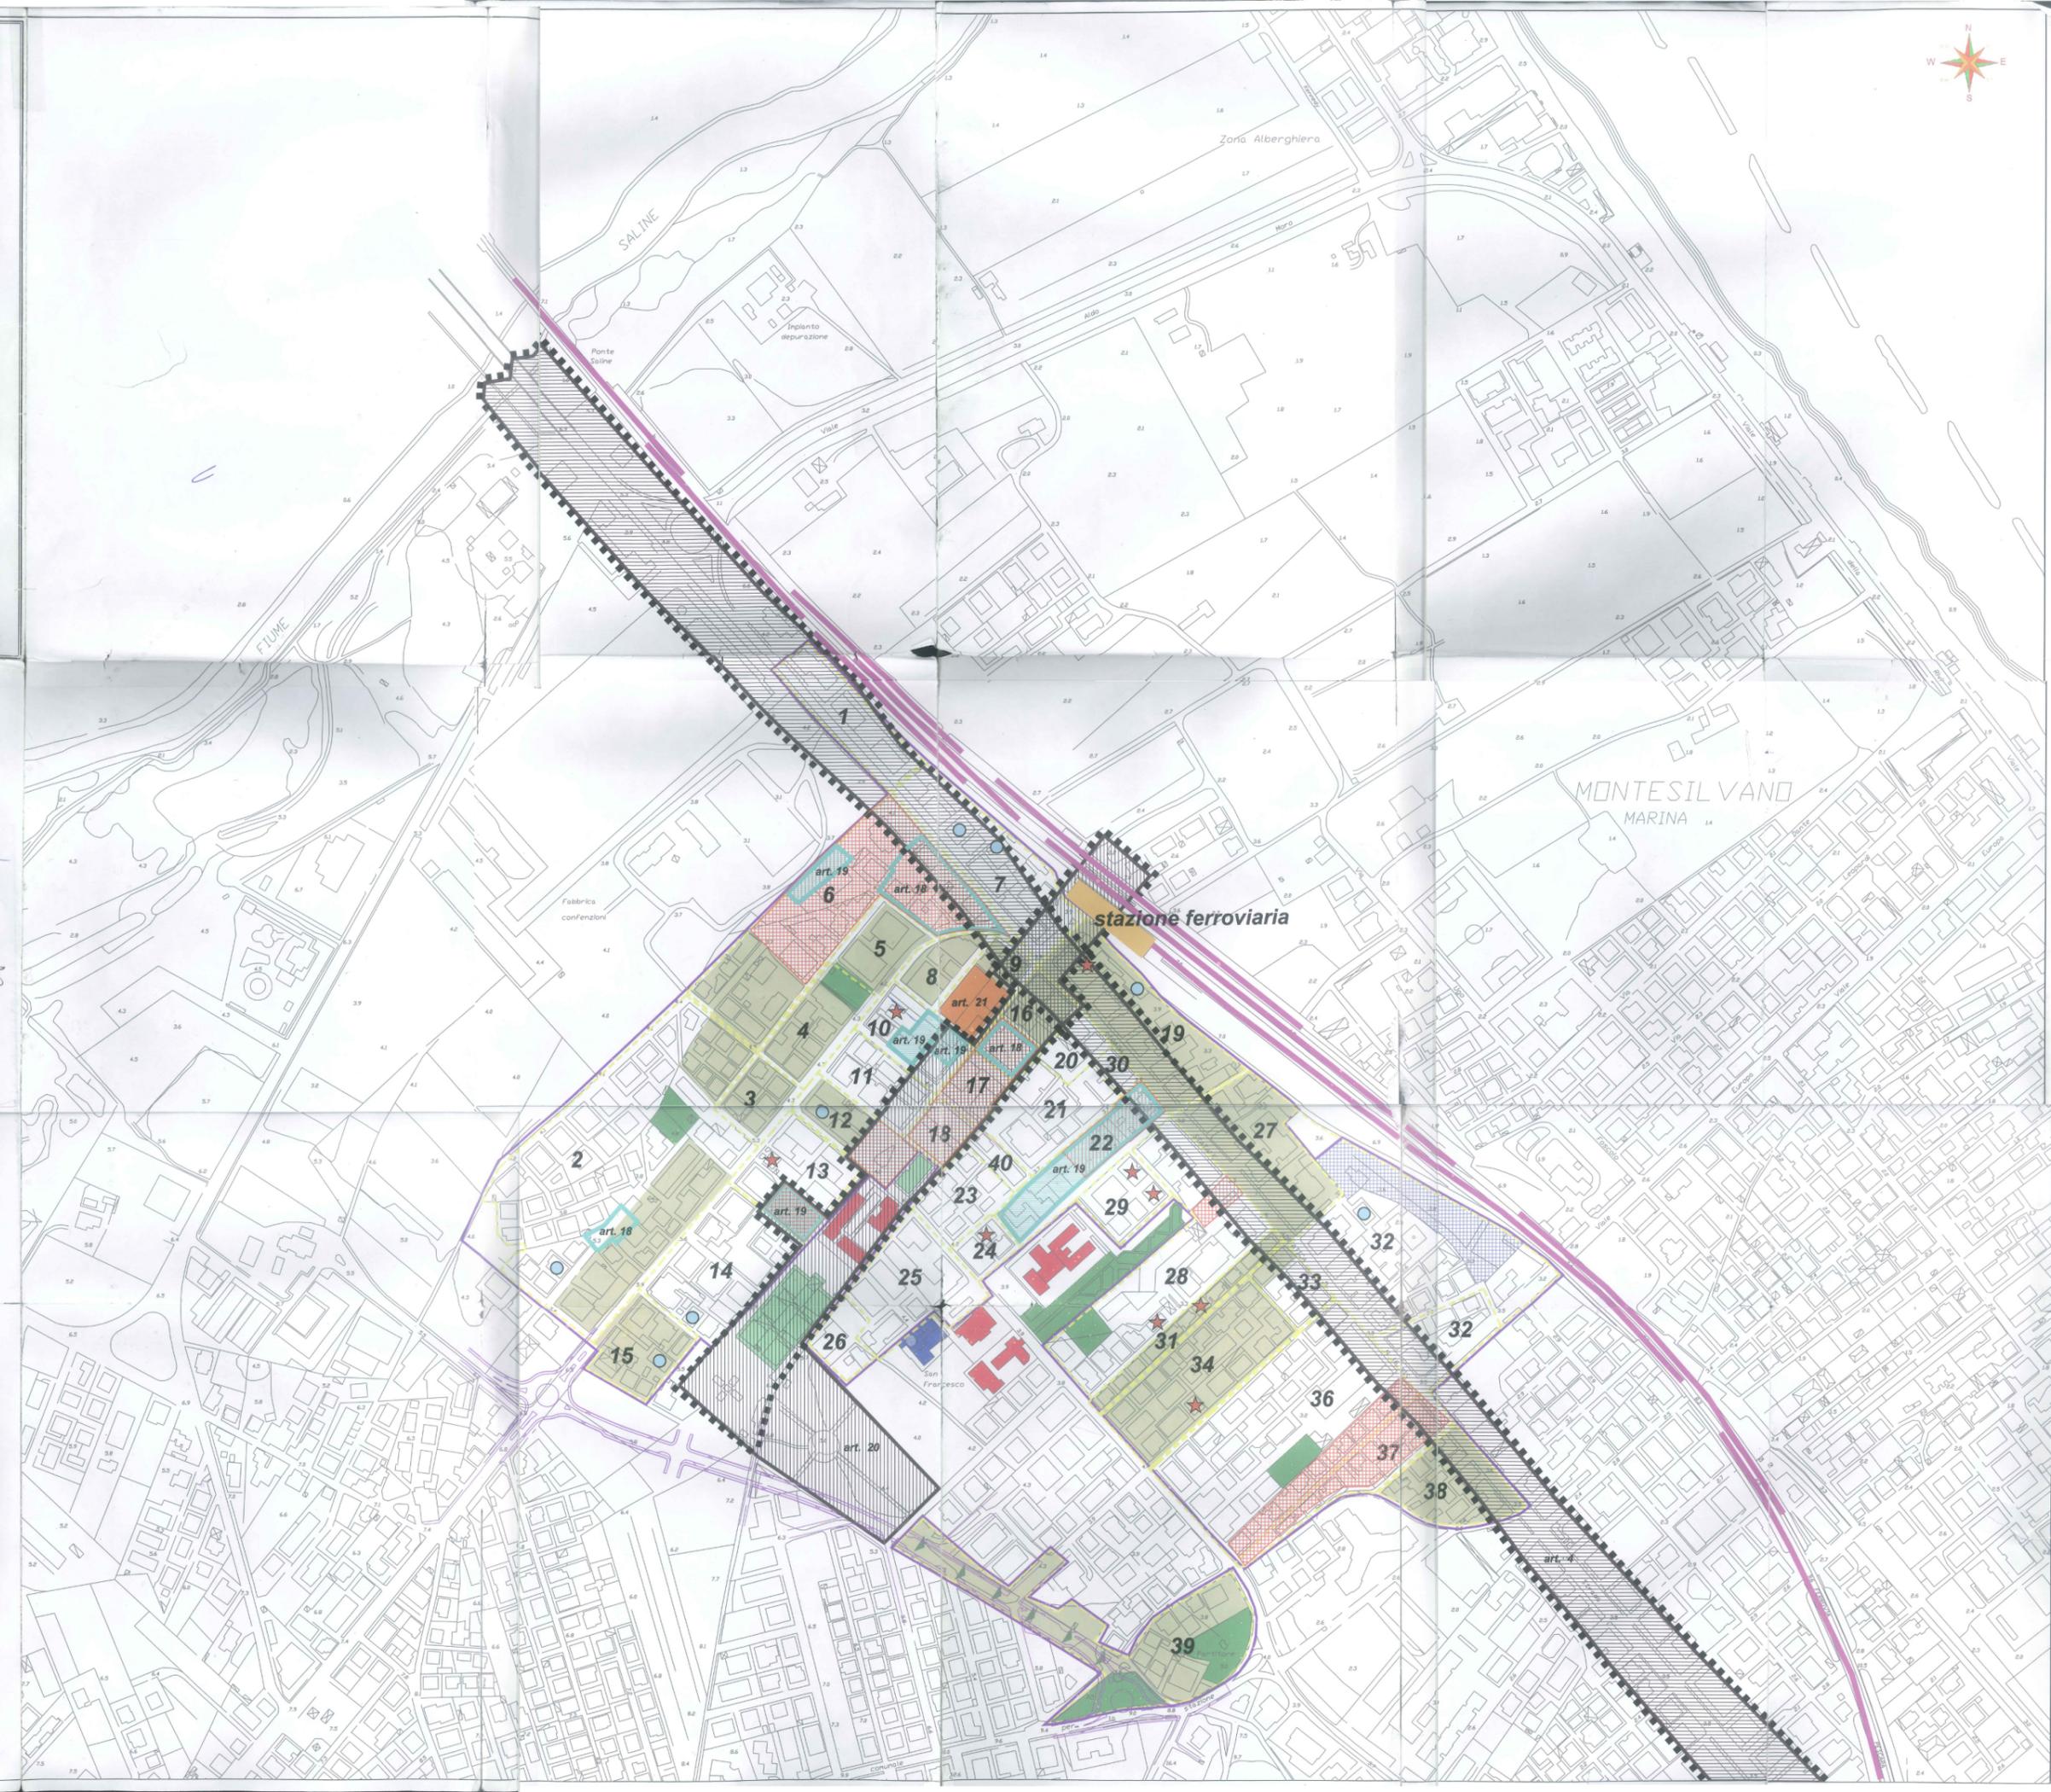

Approvato con deliberazione n. 29 del 10/05/04
IL PRESIDENTE DEL CONSIGLIO: IL SEGRETARIO GENERALE
Giovanna... (Dott. ...)