COMUNE DI MONTESILVANO

PROVINCIA DI PESCARA

-UFFICIO TECNICO-
- SETTORE PIANIFICAZIONE E GESTIONE TERRITORIALE-

VARIANTE AL PIANO DI RECUPERO DEL PATRIMONIO URBANISTICO EDILIZIO (P.R.P.E.) DEL COLLE

APPROVAZIONE

FRONTE SU PIAZZA UMBERTO I _A

SCALA 1:100

TAV. 8a

il Dirigente	l' Assessore	il Sindaco
arch. Valeriano MERGIOTTI	Ing. Annalisa Fumo	dott. Francesco Maragno

Il Gruppo di lavoro:

arch. Marco BRESCIA
arch. Mauro DI PIETRANTONIO
geom. Roberto BRENDA
geom. Maurizio DI LORITO
geom. Massimiliano ERASMI
geom. Maurizio GENTILE
geom. Mirko PARLIONE

dott.ssa Elvira FRAGASSI
rag. Antonio GIANGIORDANO
sig. Lino MINGIONE
sig. Roberto NATALE

Consulente esterno:

arch. Marco VOLPE

Settembre 2018

8a _ FRONTE SU PIAZZA UMBERTO I _ A

punto di vista	PROFILO DI RILIEVO
86 87 88	FABBRICATI RICADENTI NEL "NUCLEO STORICO"
▬ ▬ ▬	LIMITE DEL "NUCLEO STORICO"

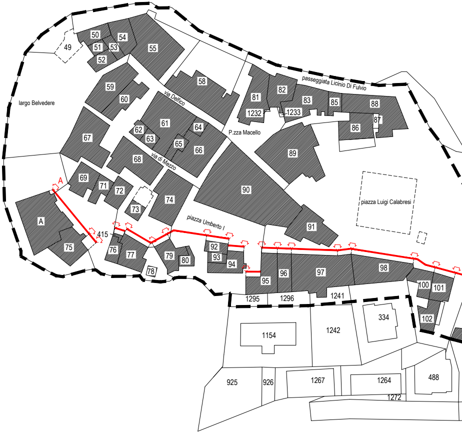
largo Belvedere
49
50
51
52
53
54
55
58
59
60
via Delfico
61
62
63
64
65
66
67
68
via di Mezzo
69
70
71
72
73
74
75
76
77
78
79
80
A
415
piazza Umberto I
81
82
83
85
86
87
88
1232
1233
passeggiata Licinio Di Fulvio
P.zza Macello
89
90
91
92
93
94
95
96
97
98
100
101
102
piazza Luigi Calabresi
1295
1296
1241
1242
334
1154
925
926
1267
1264
1272
488

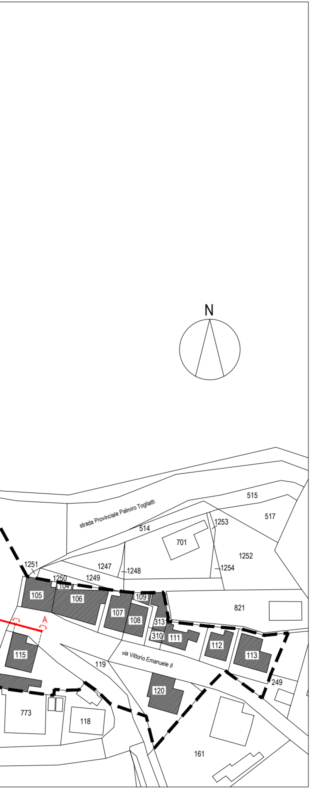
N
515
517
strada Provinciale Palmiro Togliatti
514
701
1253
1252
1254
1251
1247
1248
1250
1249
104
105
106
107
108
109
821
313
310
111
A
115
112
113
119
via Vittorio Emanuele II
249
120
773
118
161

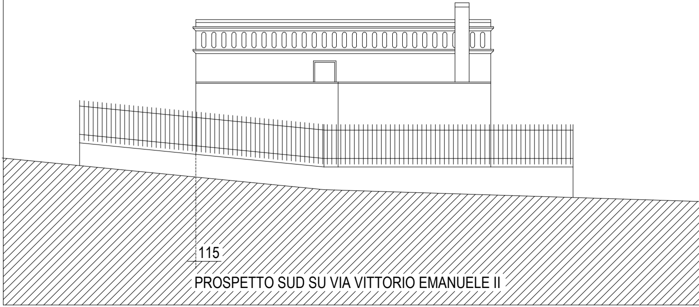

PROSPETTO SUD SU VIA VITTORIO EMANUELE II

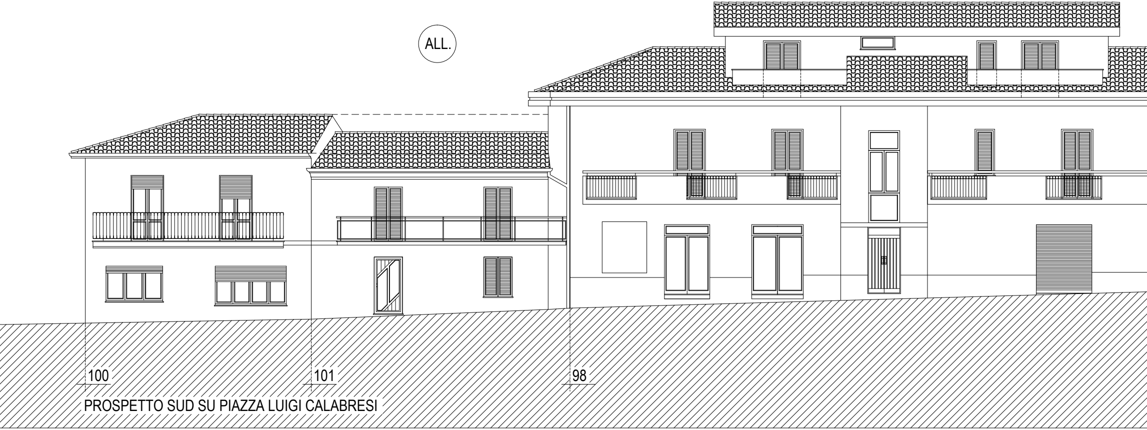
ALL.
100
101
98

PROSPETTO SUD SU PIAZZA LUIGI CALABRESI

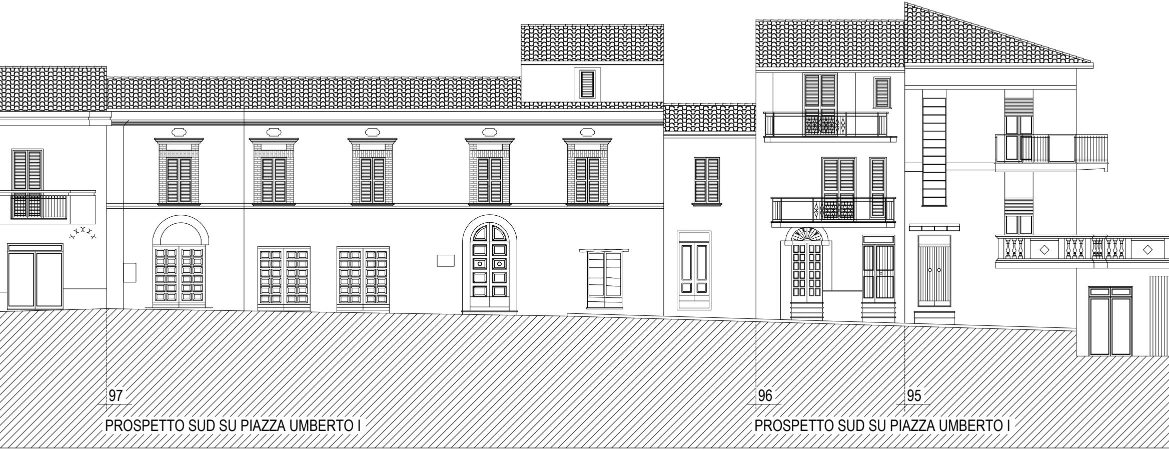

PROSPETTO SUD SU PIAZZA UMBERTO I

PROSPETTO SUD SU PIAZZA UMBERTO I

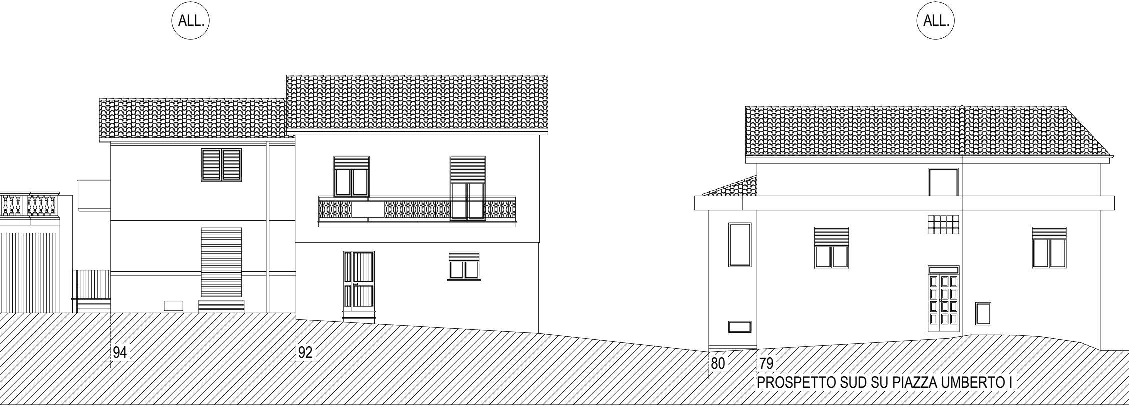
ALL.
ALL.
94
92
80
79

PROSPETTO SUD SU PIAZZA UMBERTO I

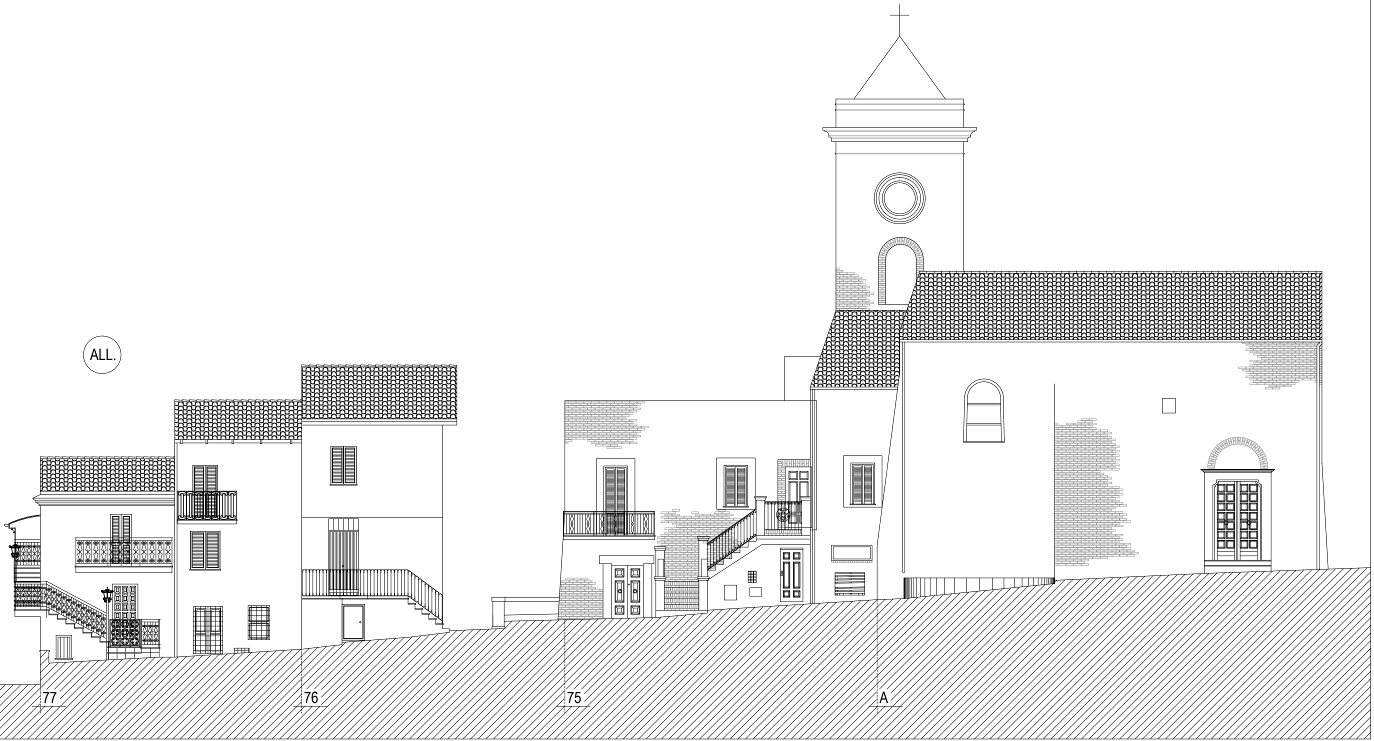
ALL.
77
76
75
A