



TIPO EDILIZIO 3


(SCALA 1:200)

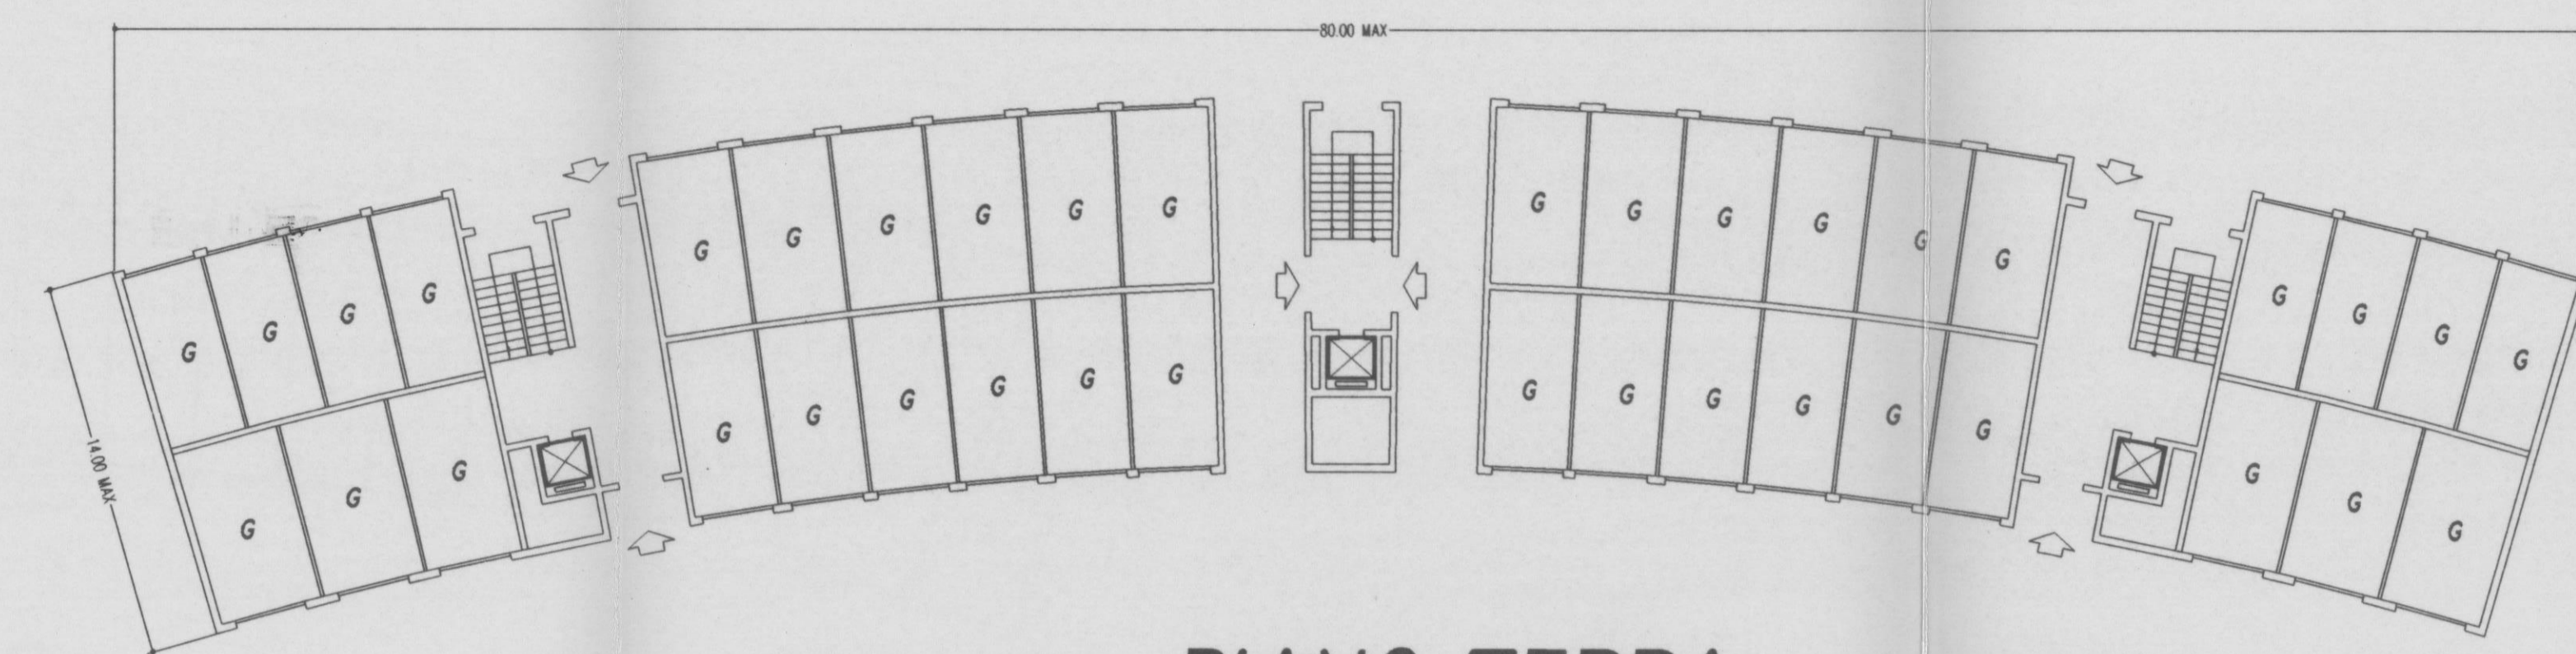

PIANO TERRA

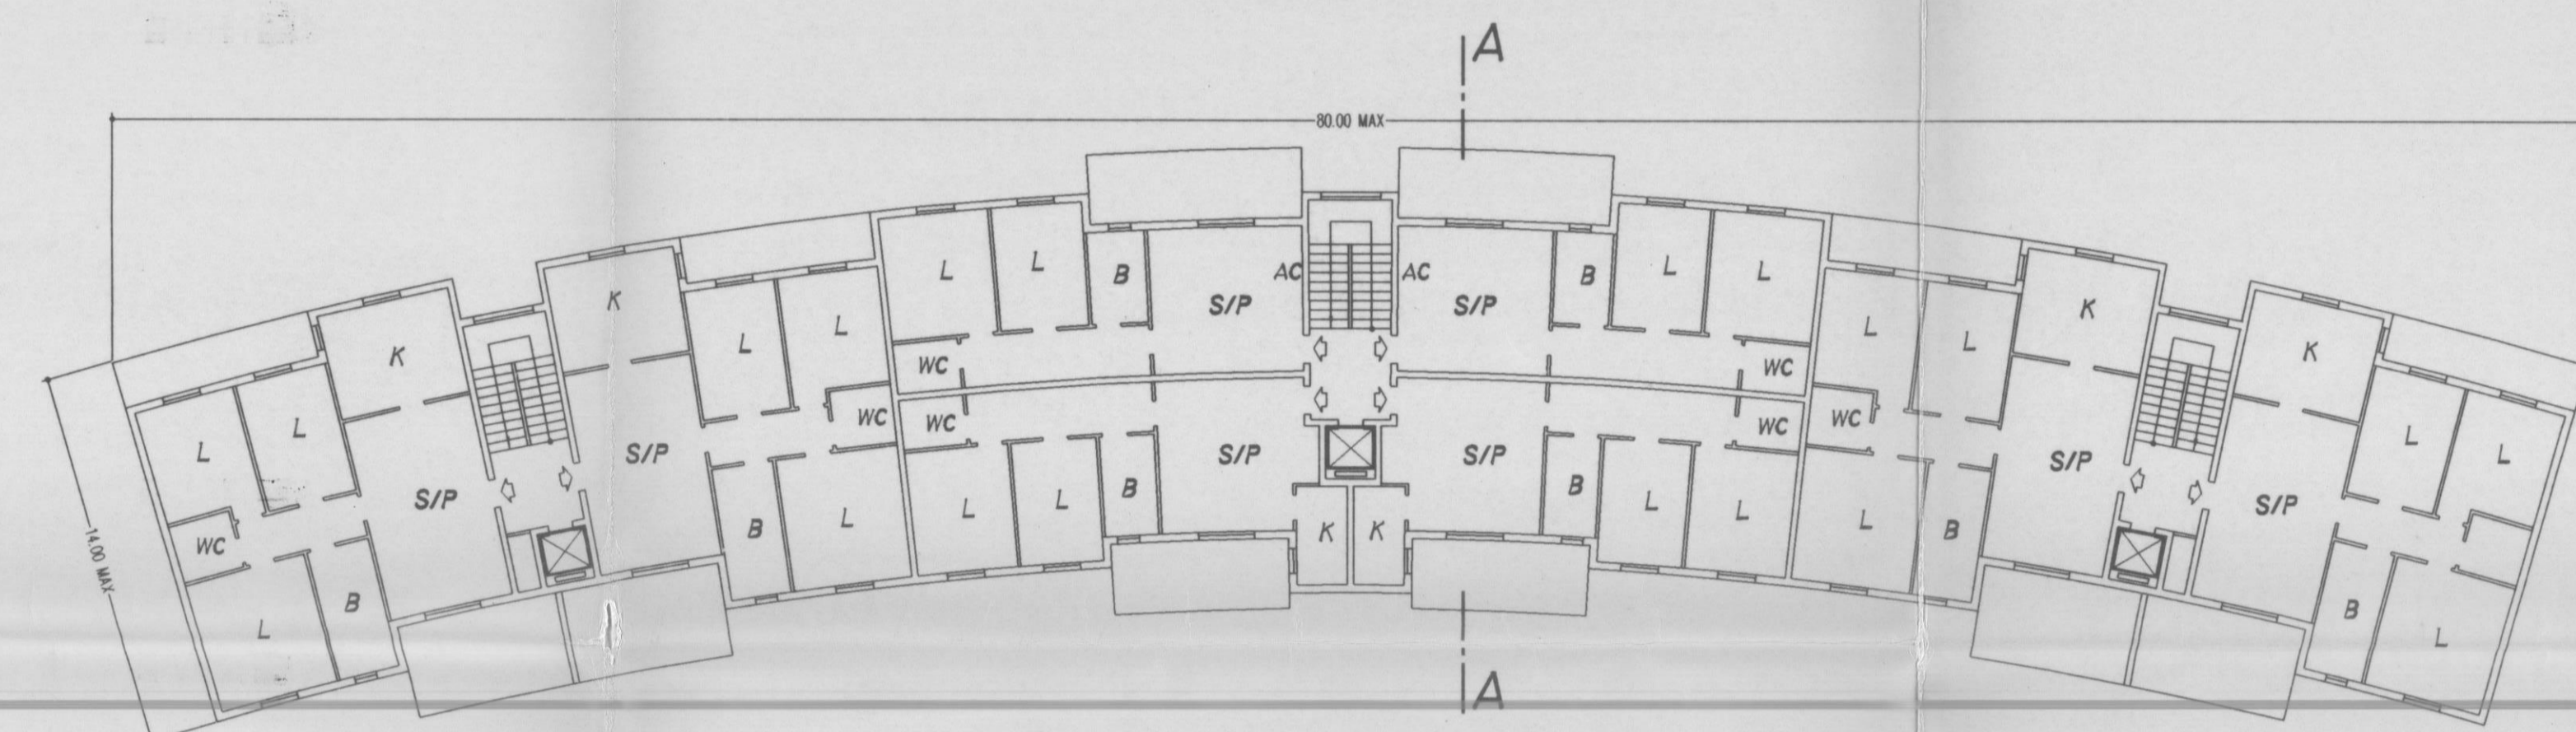


PIANO 1-2-3-4

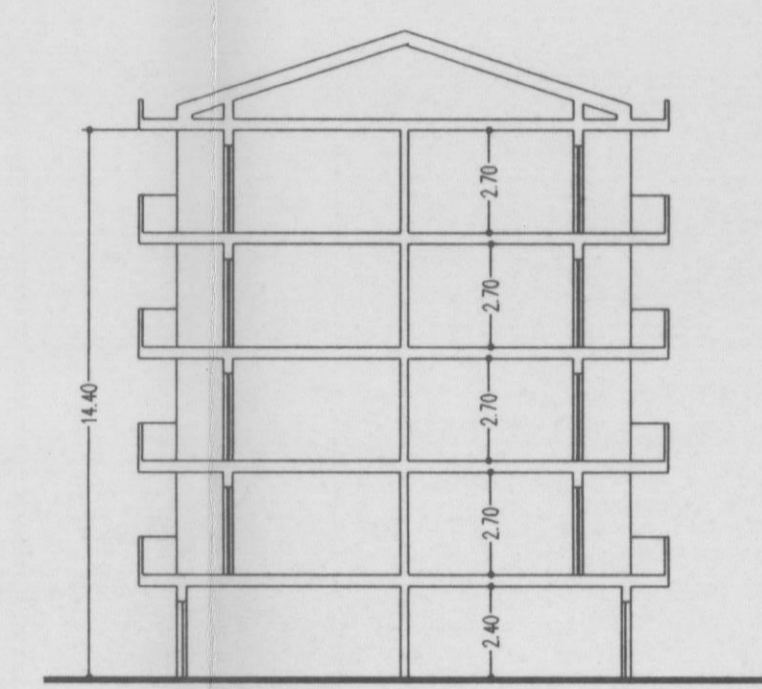


SEZIONE A-A

TIPO EDILIZIO 2A-2B-2C-2D


(SCALA 1:200)

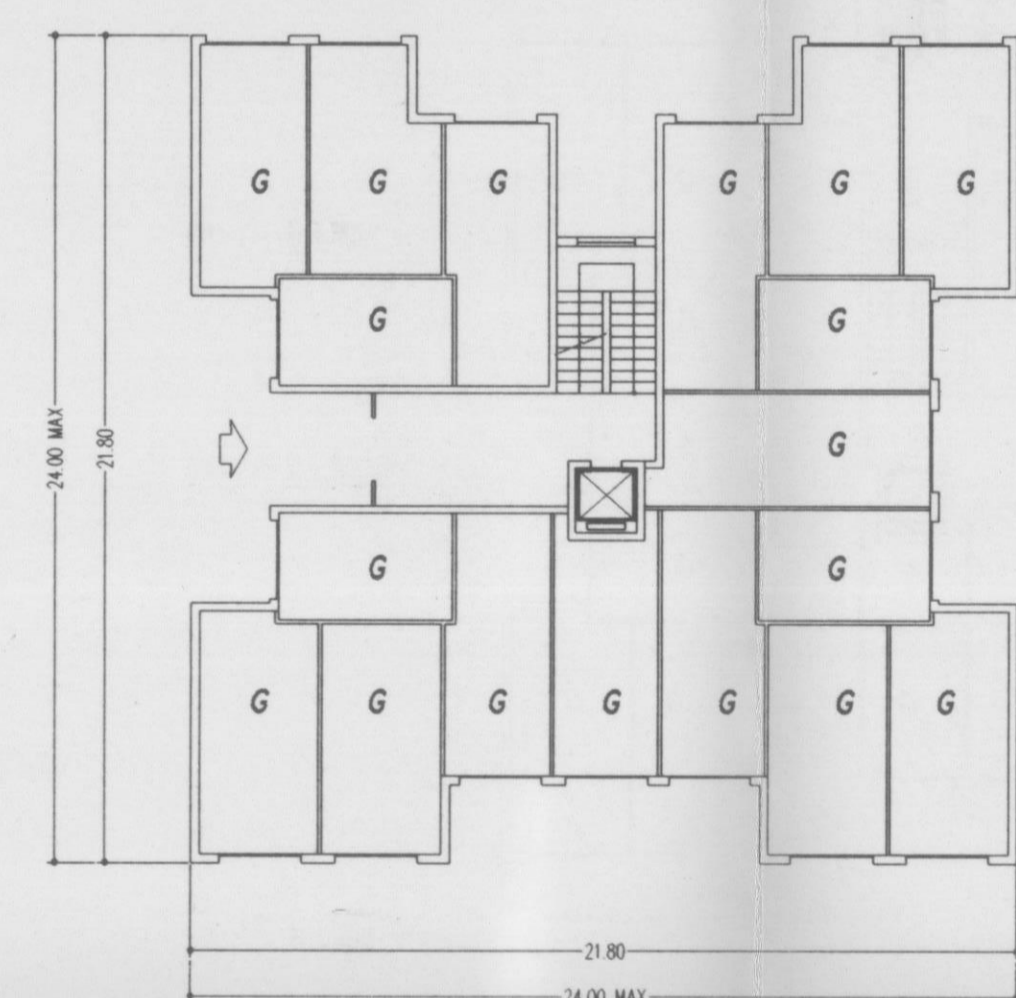

PIANO TERRA

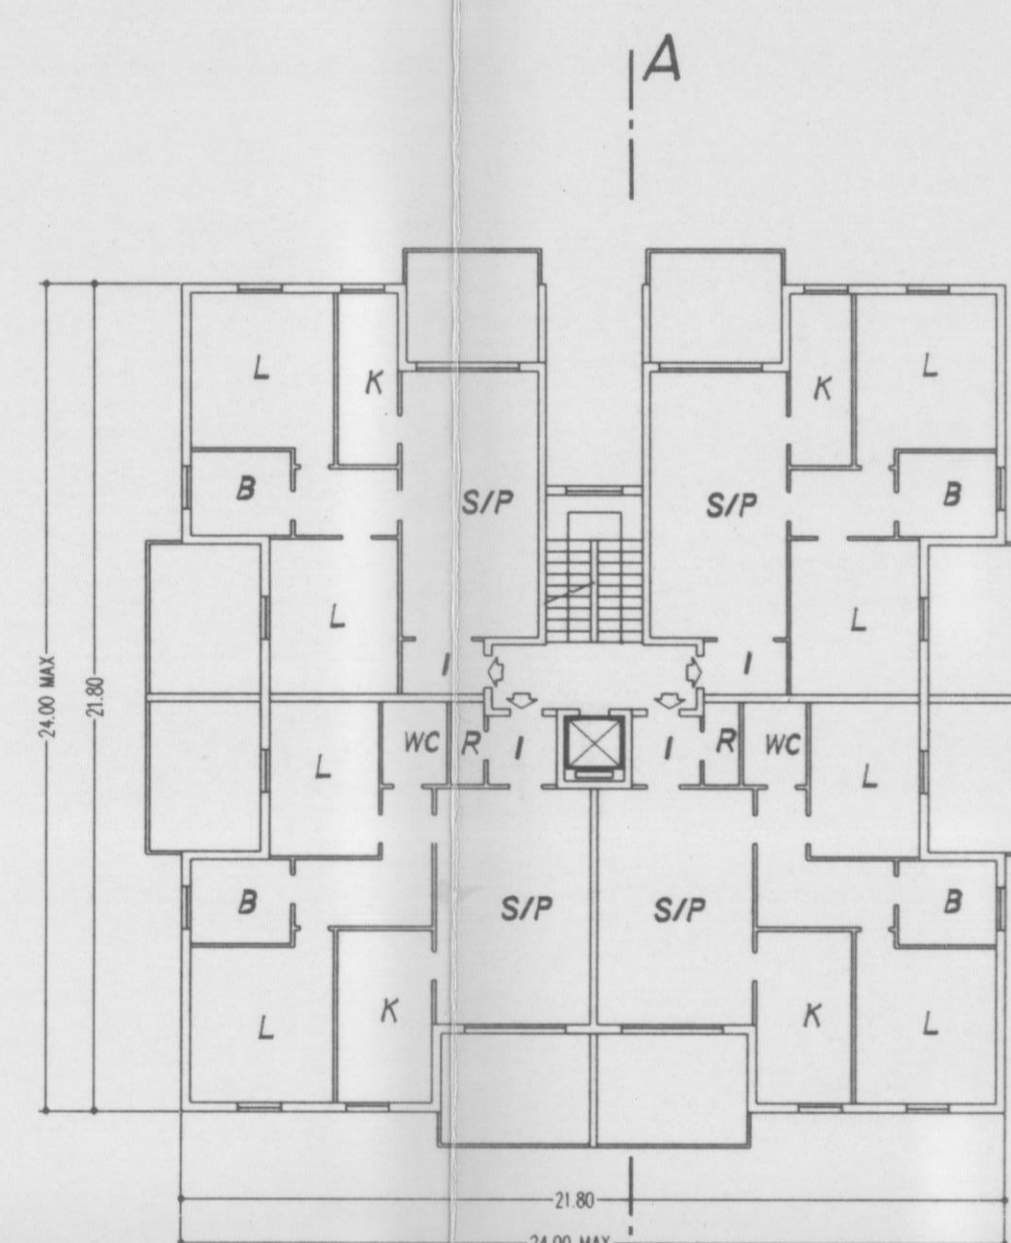


PIANO 1-2-3-4

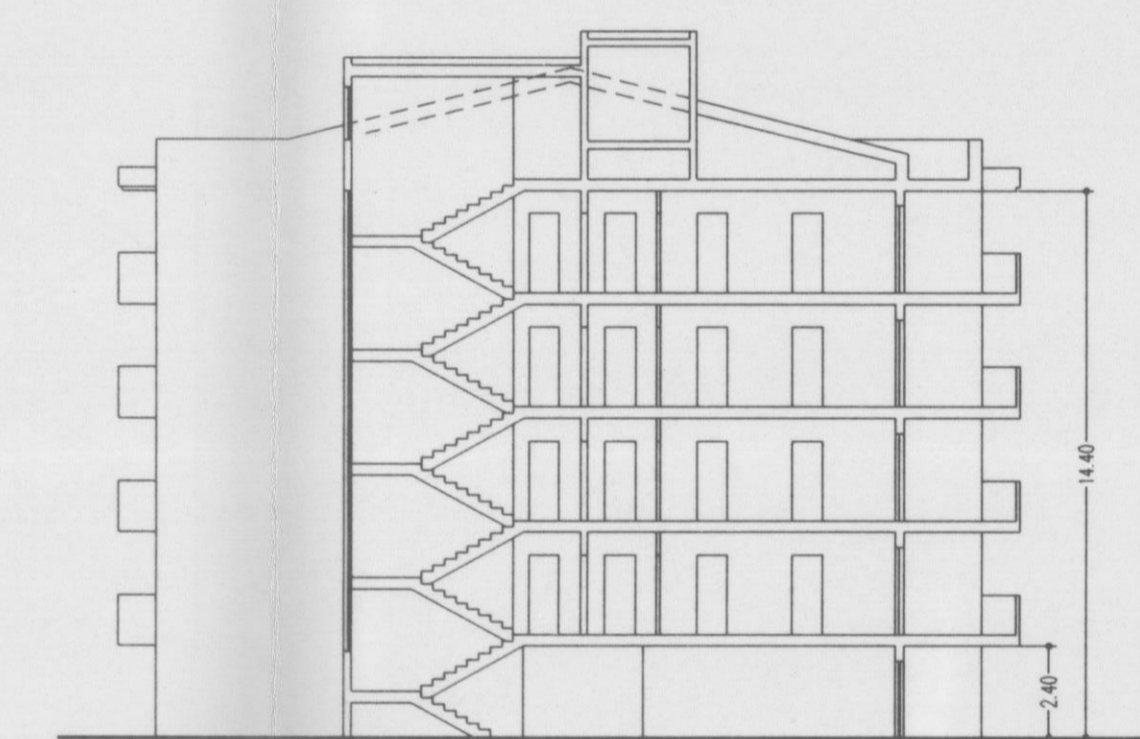


SEZIONE A-A

TIPO EDILIZIO 1A-1B


(SCALA 1:200)

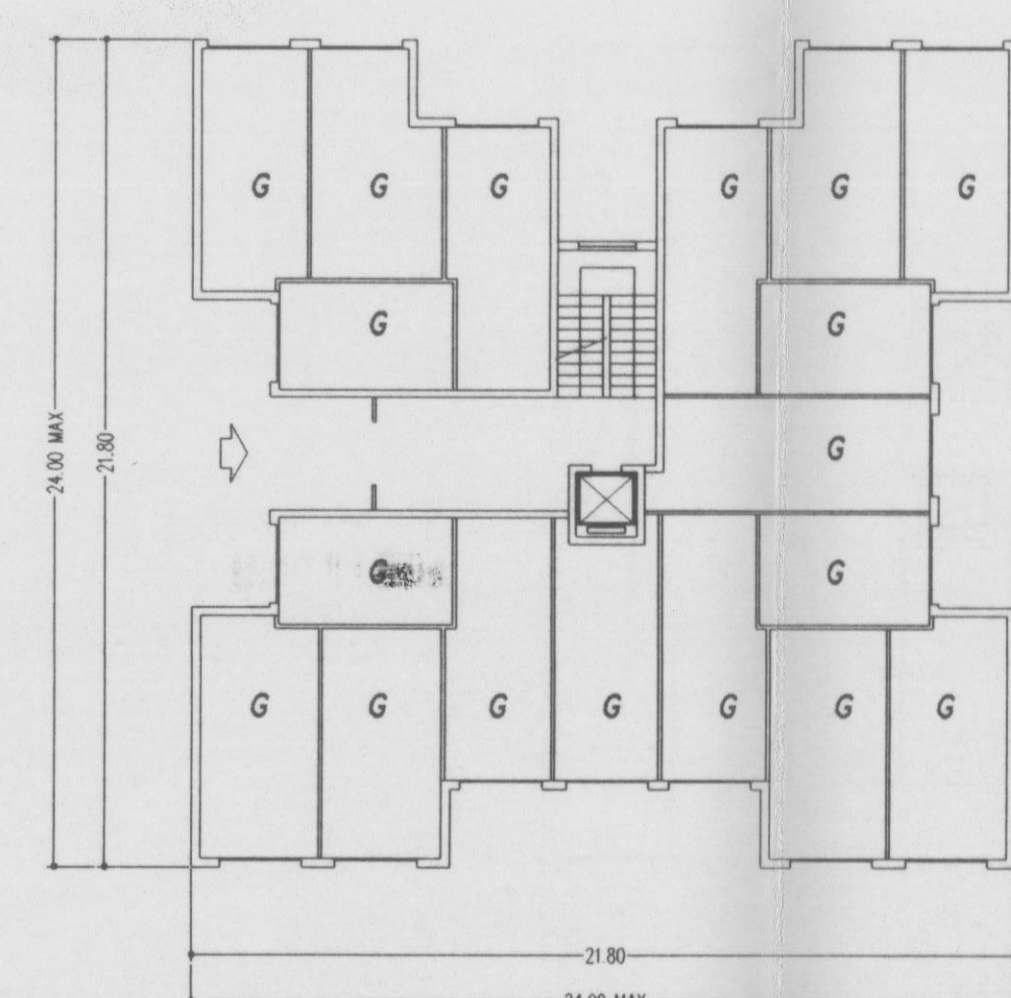

PIANO TERRA

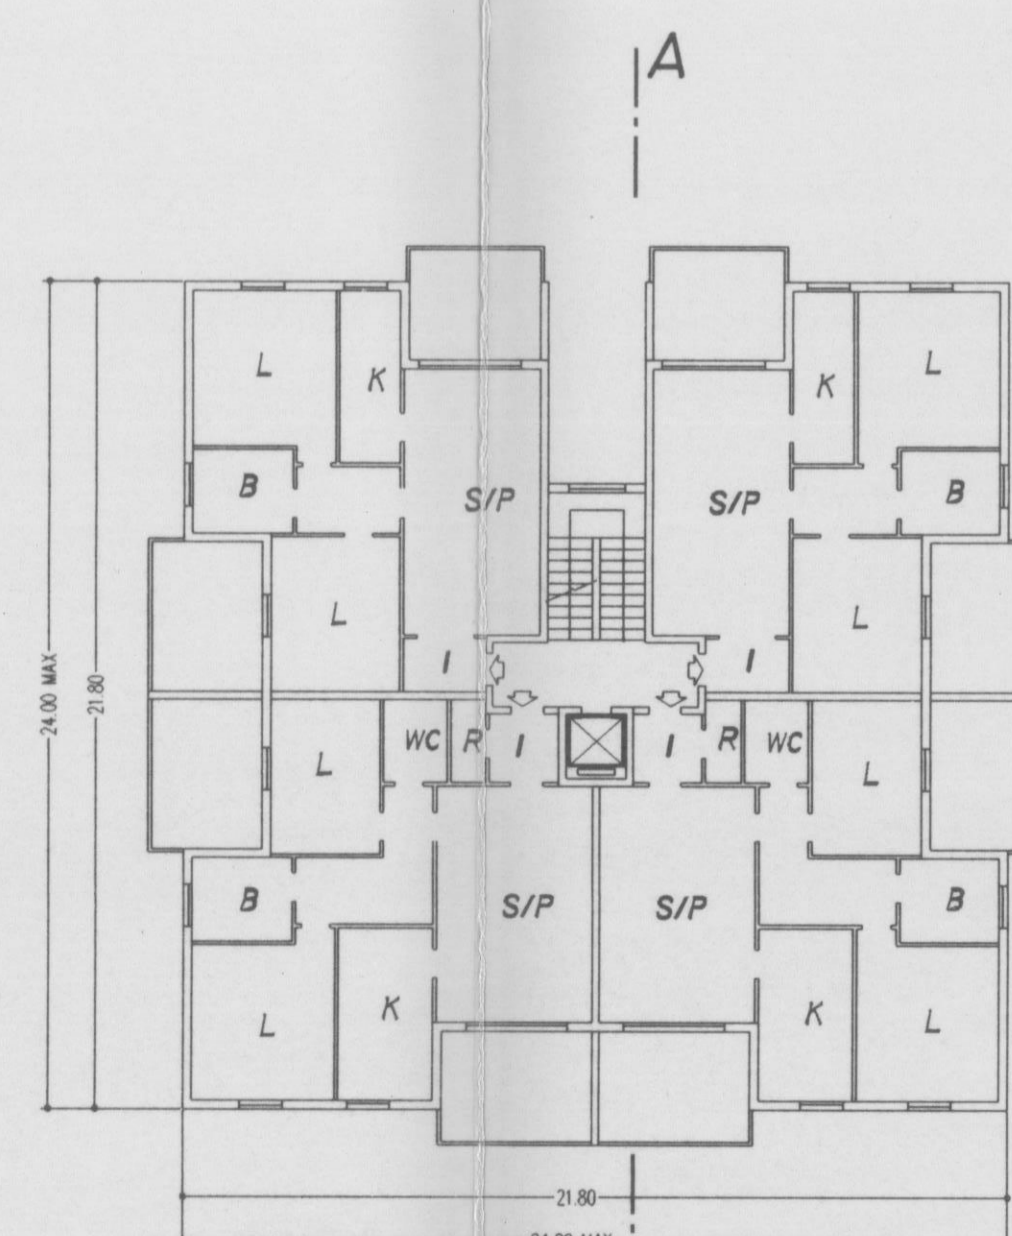


PIANO 1-2

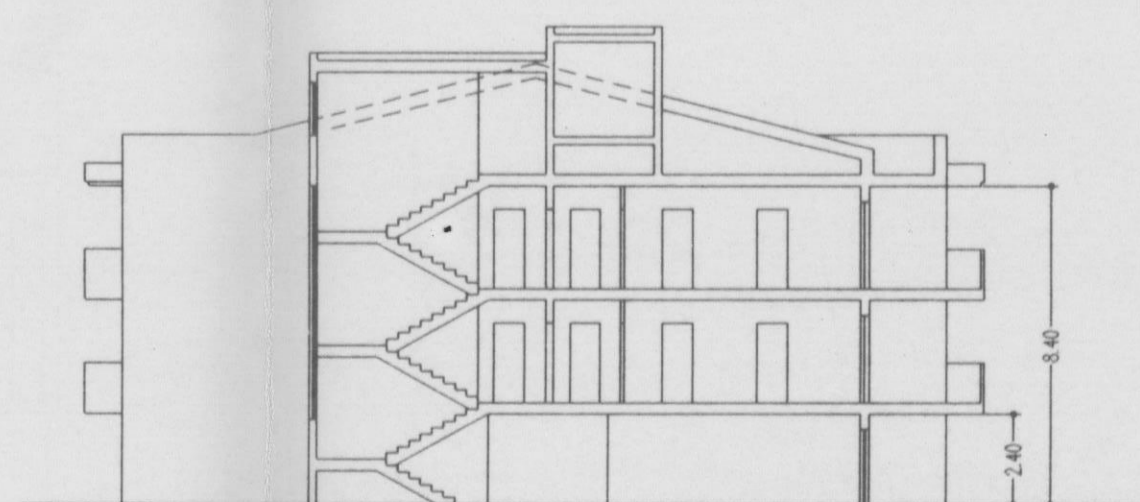


SEZIONE A-A

TIPO EDILIZIO 4A-4B


(SCALA 1:200)

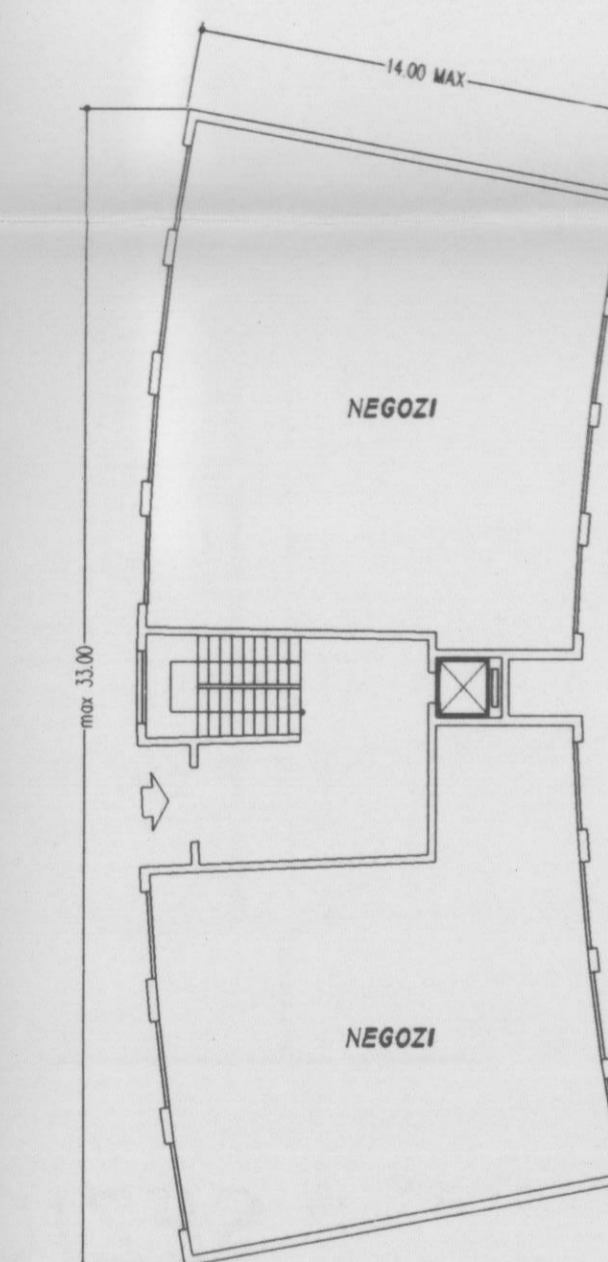

PIANO TERRA

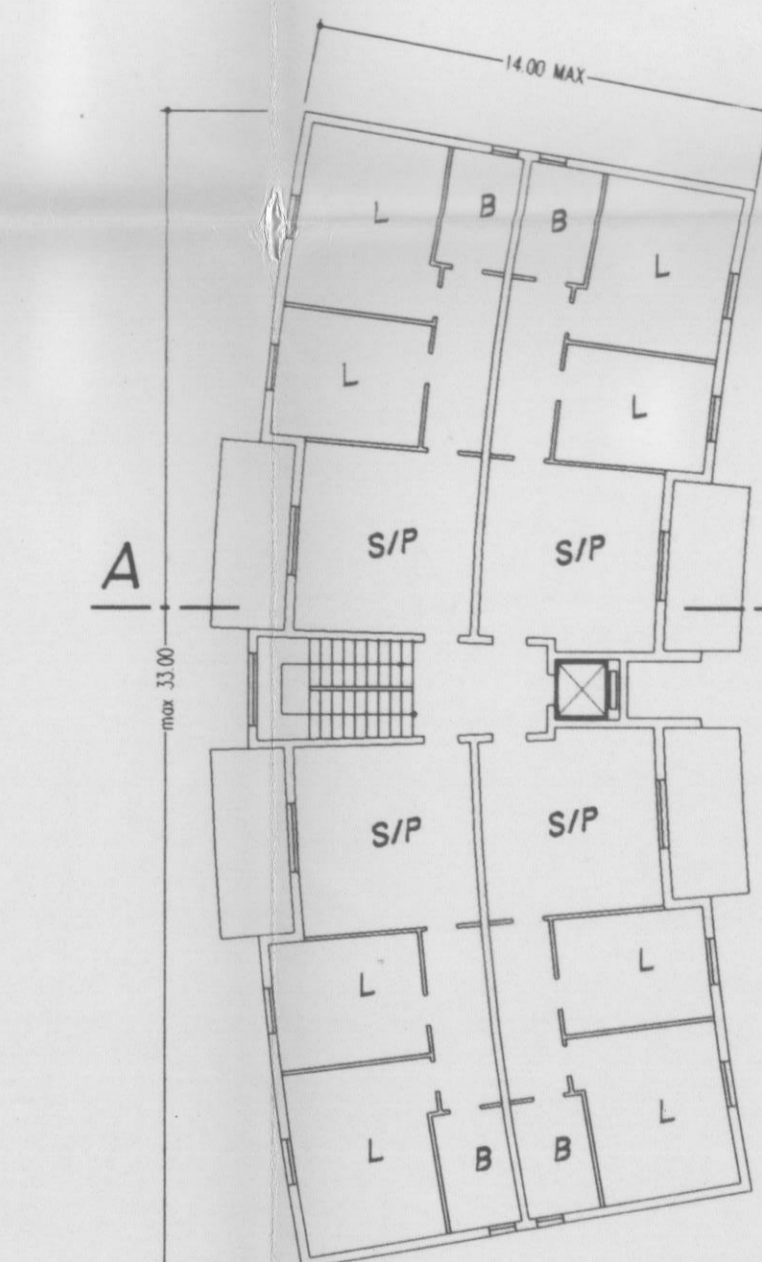

PIANO 1-2-3-4-5

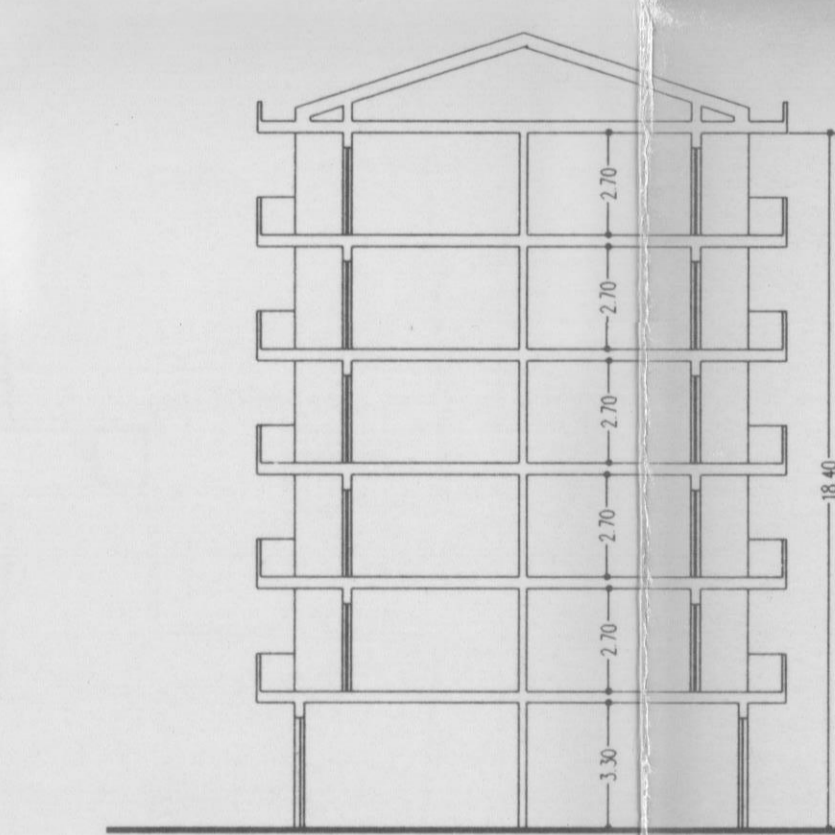

SEZIONE A-A

