

PIANO PARTICOLAREGGIATO N° 1

RIMODULAZIONE DEL PROGETTO CON ADEGUAMENTO ALLE INDICAZIONI DELLA R. A. BB. AA. A SEGUITO DEL N. O. N° 313 DEL 28/05/95 E DELLA DELIBERA DI G.M. N° 840 DEL 21 AGO. '95.



TAV. 6

SCALA 1:200 - 11 DICEMBRE 1995

TIPOLOGIE COMPARTO V

ARCH. RONALDO CANALE



UFFICIO TECNICO COMUNALE

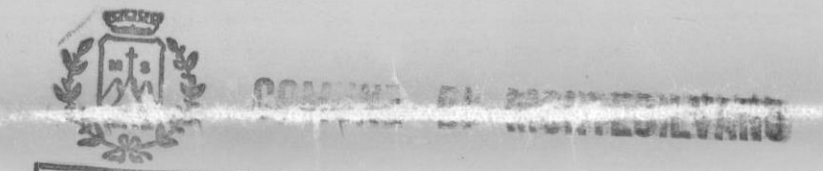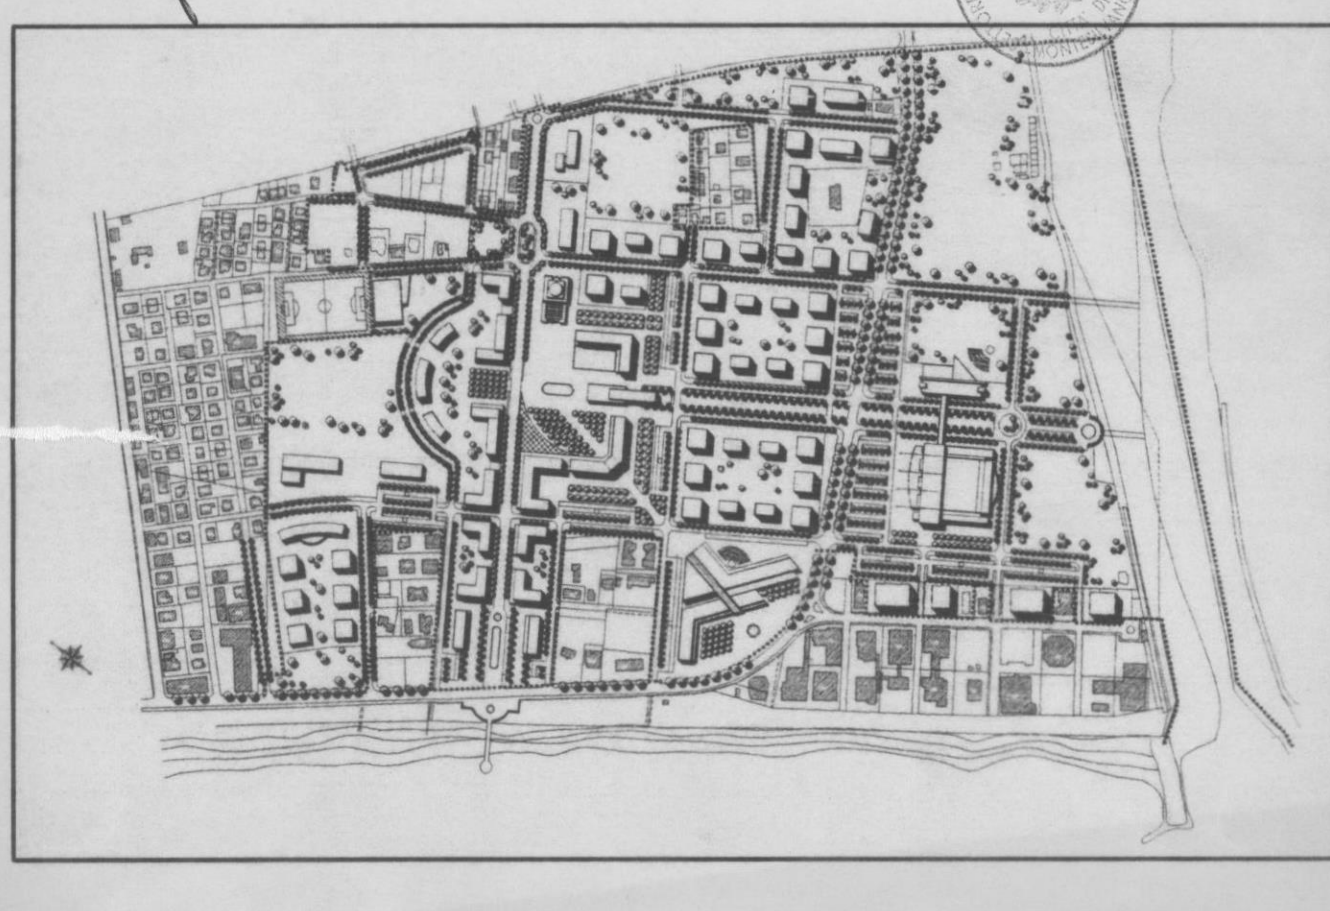

PROGETTO ESAMINATO DALLA COMMISSIONE COMUNALE EDILIZIA NELLA SEDUTA DEL 20 APR. 1996 ED ALLEGATO ALLA CONCESSIONE EDILIZIA N° ...


FAVOREVOLE

CON PRESCRIZIONE ...

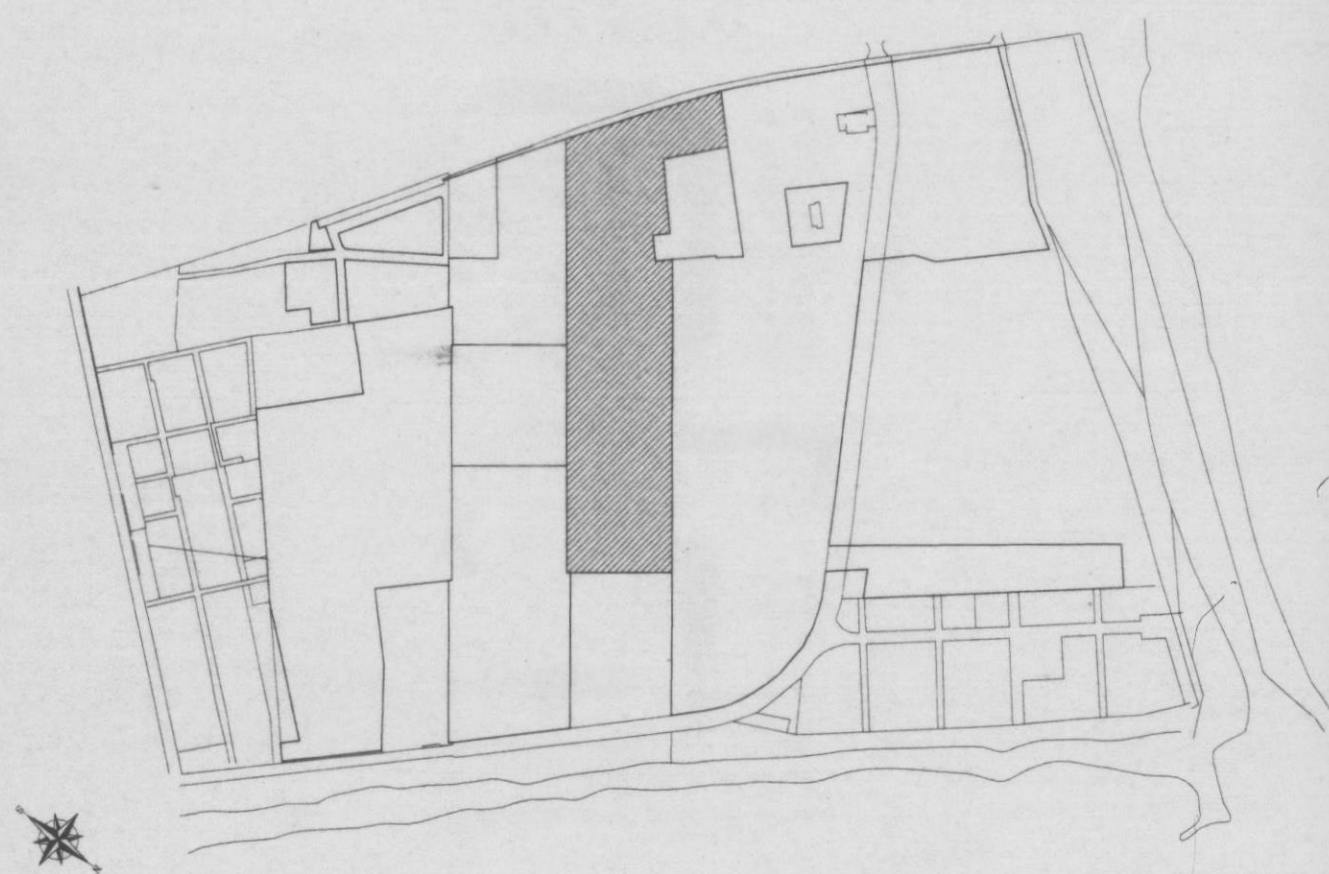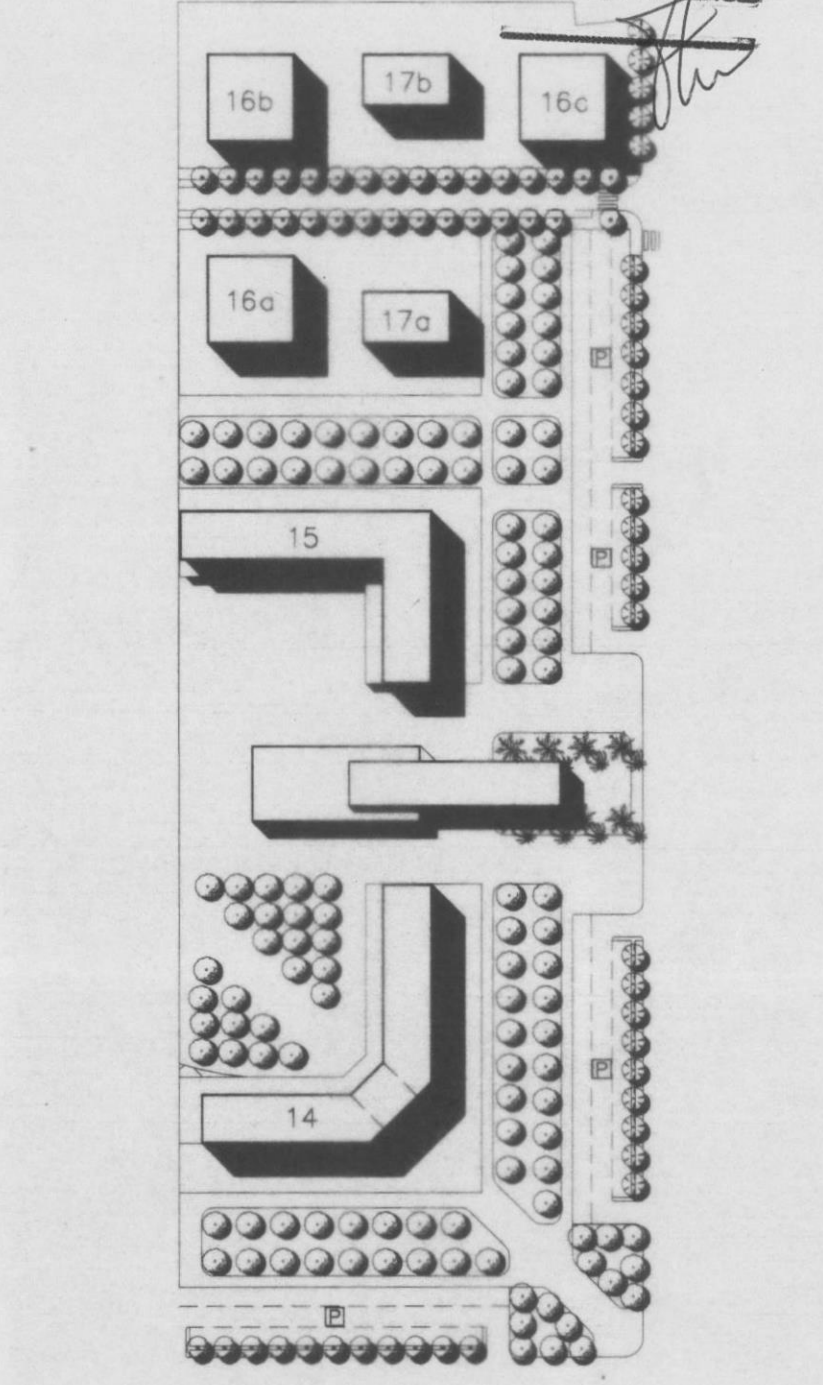

TIPO EDILIZIO 14

(SCALA 1:200)

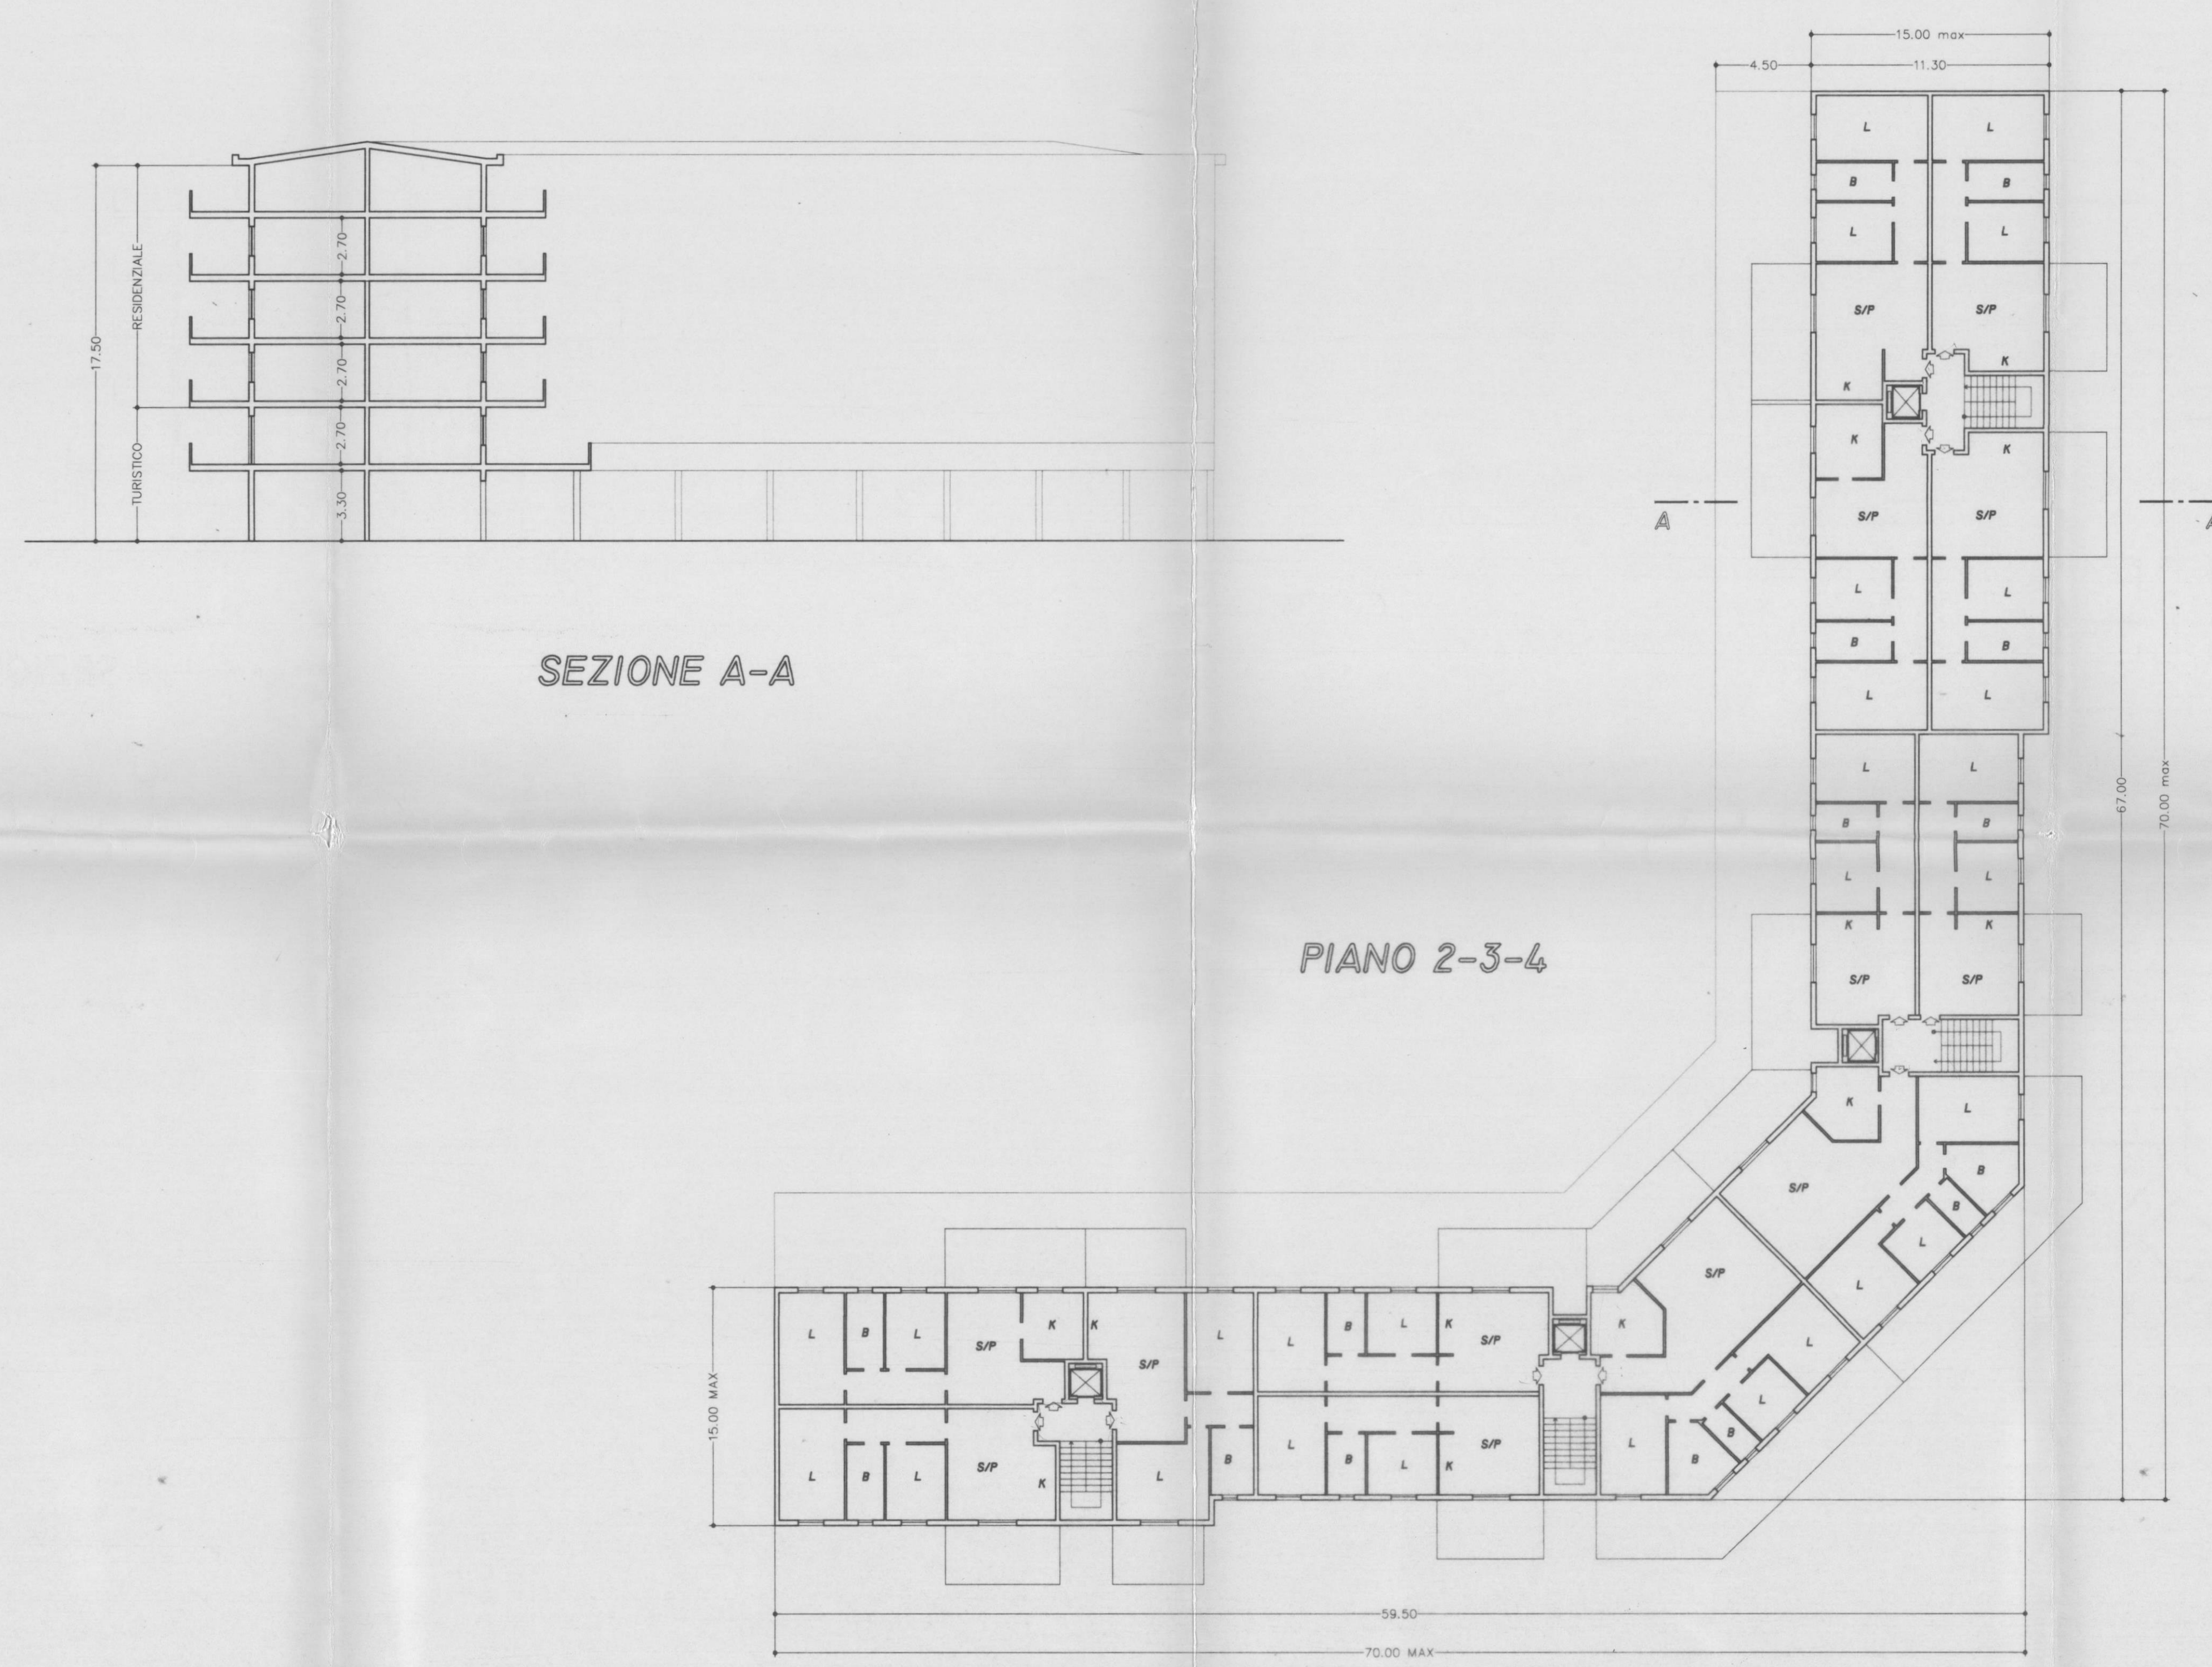


SEZIONE A-A

PIANO 2-3-4

TIPO EDILIZIO 15

(SCALA 1:200)

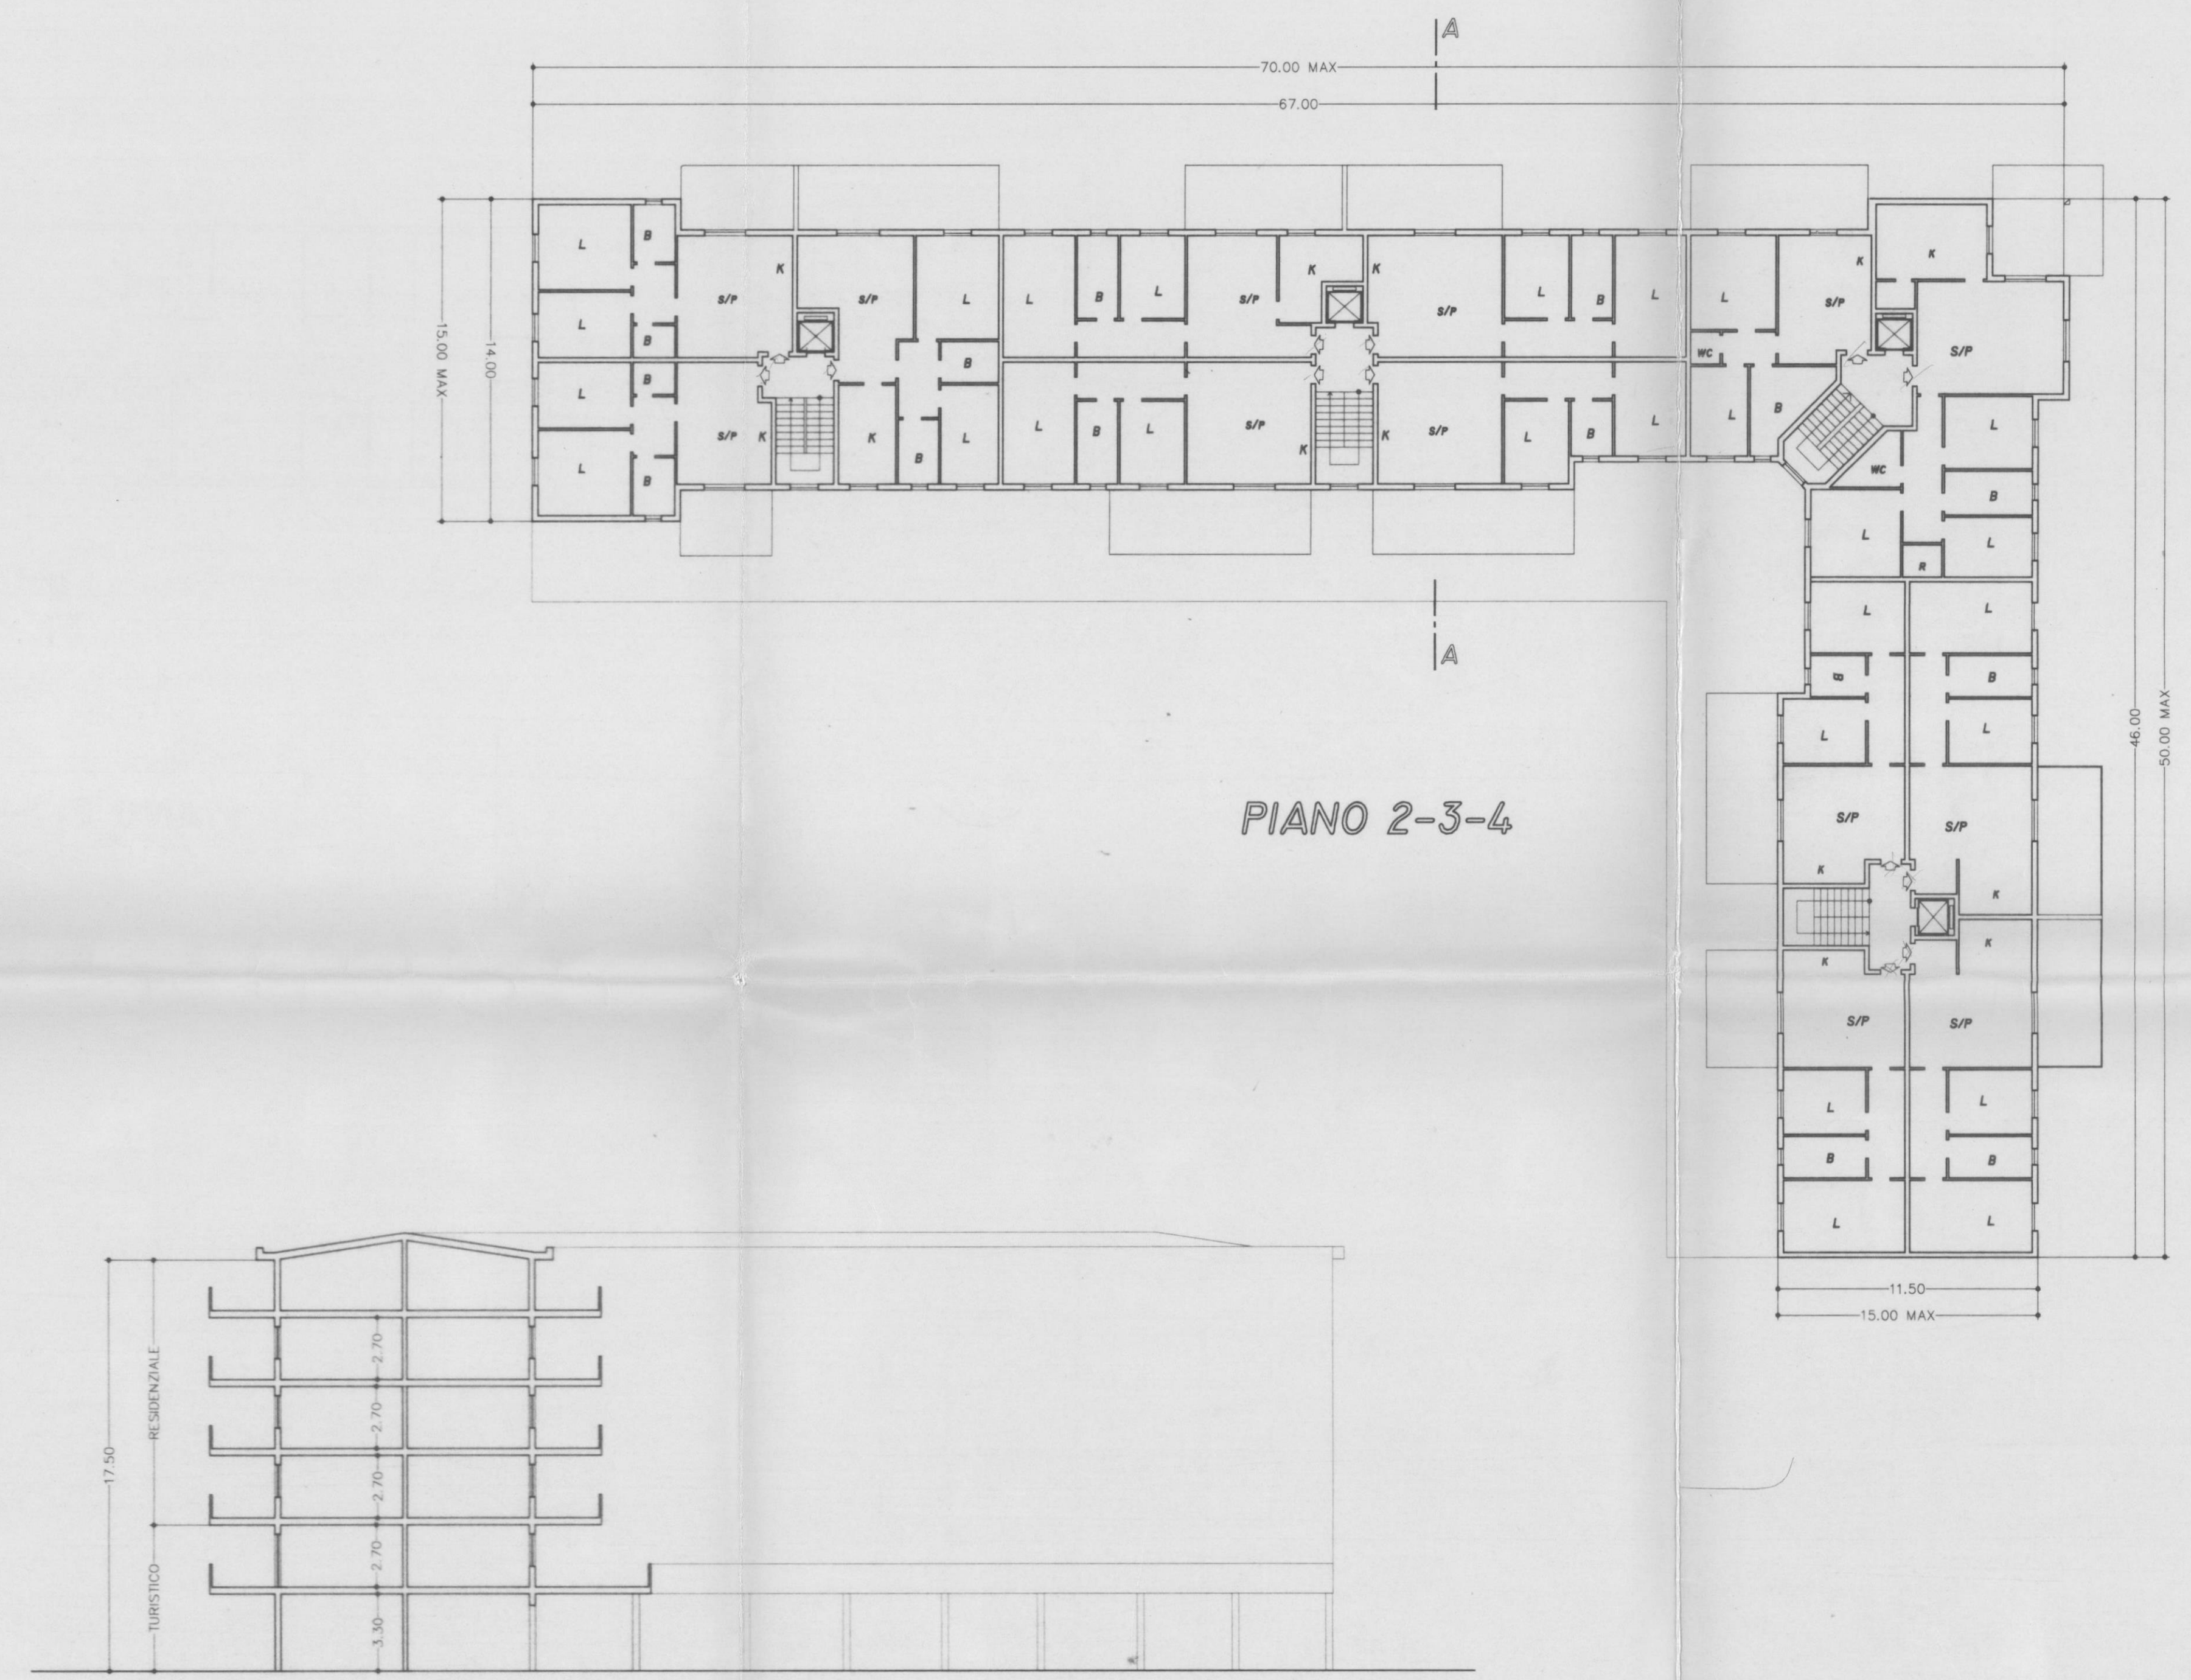


PIANO 2-3-4

SEZIONE A-A

TIPO EDILIZIO 16A-16B-16C

(SCALA 1:200)

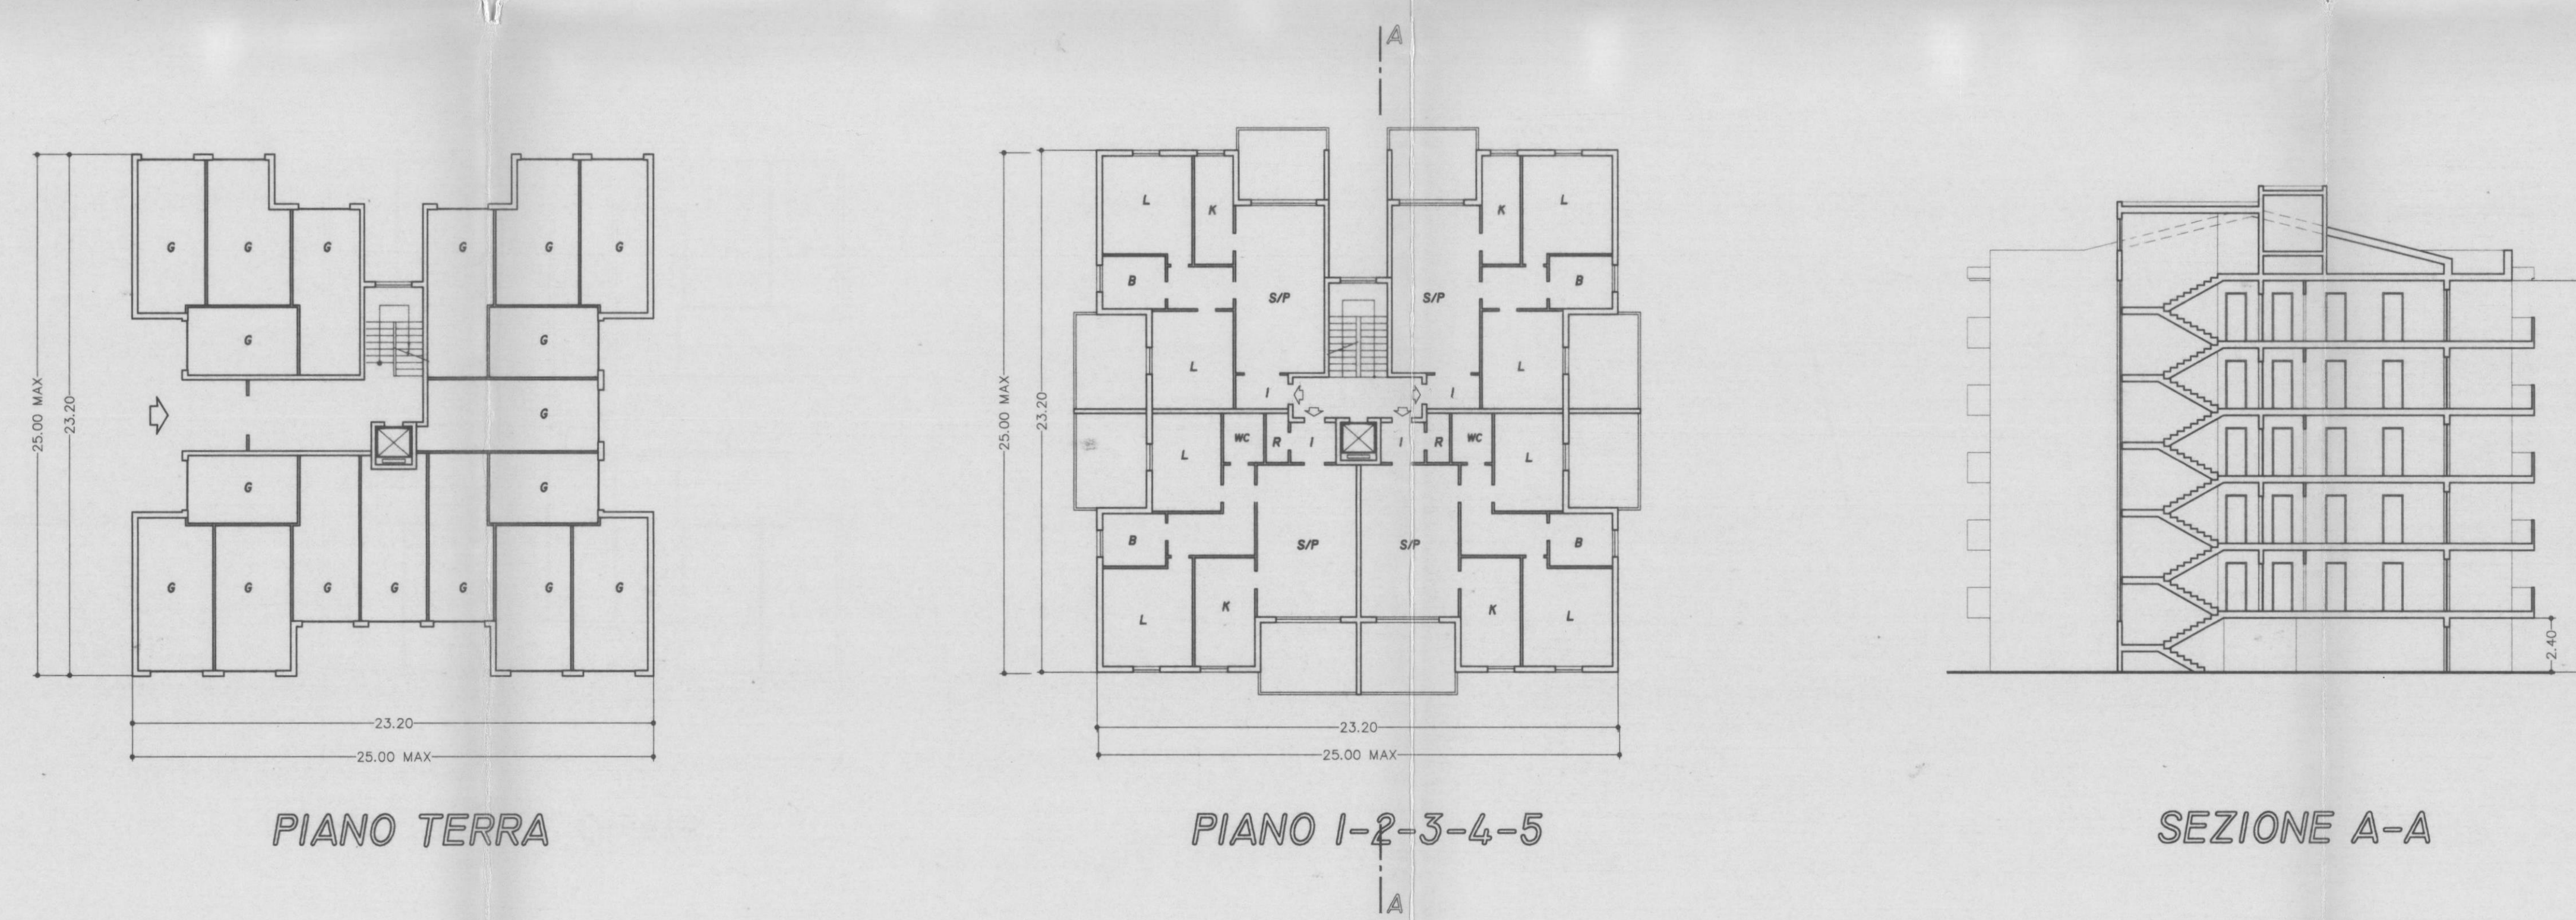


PIANO TERRA

PIANO 1-2-3-4-5

SEZIONE A-A

TIPO EDILIZIO 17A-17B

(SCALA 1:200)

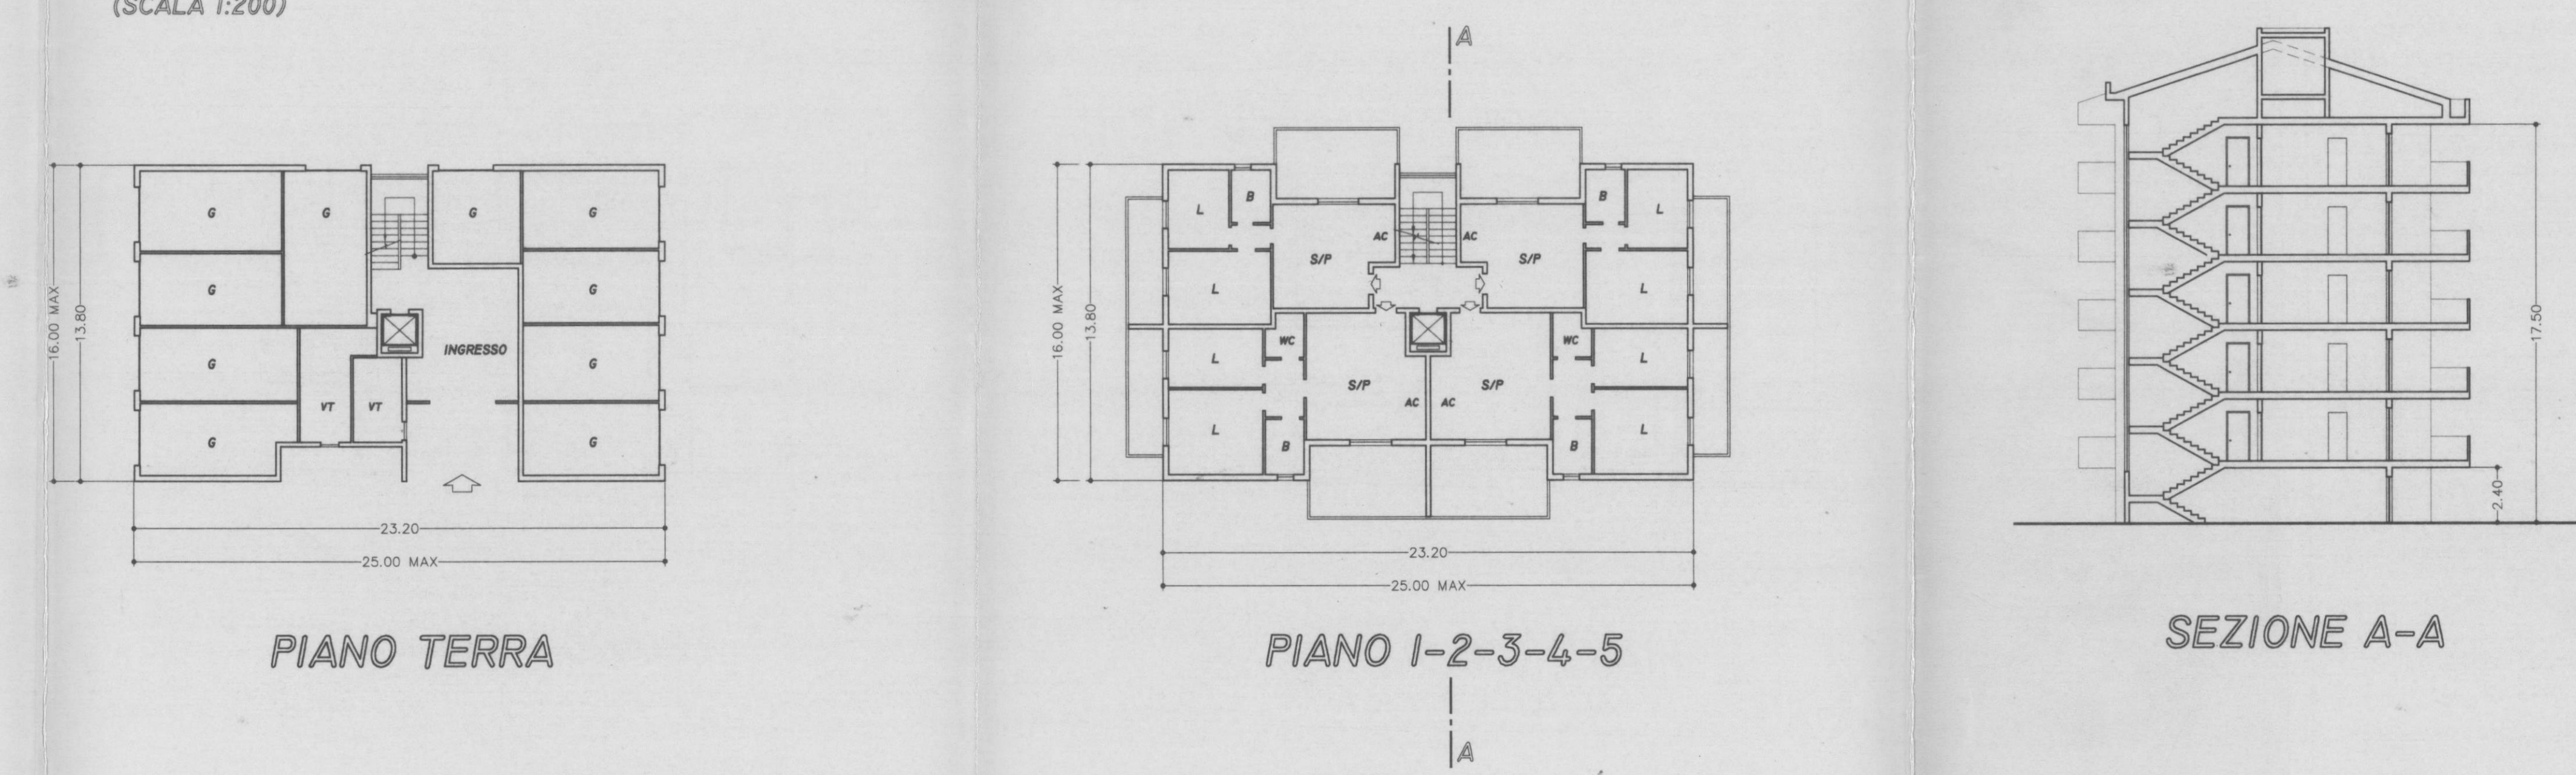

PIANO TERRA

PIANO 1-2-3-4-5

SEZIONE A-A